



Decreto ministeriale Sanità 5 luglio 1975 - Art. 5  
Verifica Rapporti Aeroluminanti

Codice	Nomenclatura locale	Superficie pavimentata - m <sup>2</sup>	Sup. finestra illuminante - m <sup>2</sup>	Rapporto sup. finestra illuminante/sup. pavimentata (min. 1/8 = 0,125)	Sup. finestra apribile - m <sup>2</sup>	Rapporto sup. finestra apribile/sup. pavimentata (min. 1/8 = 0,125)	Aerazione supplementare	ESITO VERIFICA
1	ATRIO	48,56	9,92	0,204	9,92	0,204		✓
2	SALA FUNZIONALE	137,33	26,05	0,190	26,05	0,190		✓
2.1	SERVIZI IGIENICI	8,93	2,38	0,267	2,38	0,267		✓
3	SPAZIO COWORKING	142,46	25,86	0,182	25,86	0,182		✓
3.1	SERVIZI IGIENICI	7,32	2,04	0,279	2,04	0,279		✓
4	CUCINA PER ATTIVITA' DIDATTICHE	49,26	7,43	0,151	7,43	0,151		✓
4.1	SERVIZI IGIENICI	14,20	1,92	0,135	1,92	0,135		✓
5.1	SERVIZI IGIENICI	8,58	2,12	0,247	2,12	0,247		✓
5.2	UFFICIO	13,86	2,82	0,203	2,82	0,203		✓
5.3	UFFICIO	13,38	3,13	0,234	3,13	0,234		✓
5.4	RIPOSTIGLIO	3,84	0,57	0,148	0,57	0,148		✓
5.5	SALA RIUNIONI	7,49	1,44	0,192	1,44	0,192		✓

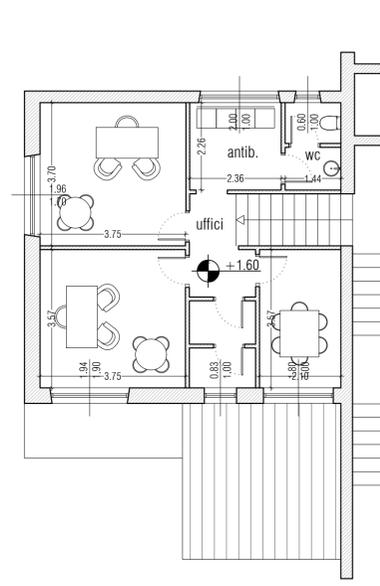

SCALMETRO  
0m 1m 3m  
PIANTA PIANO PRIMO (stralcio)

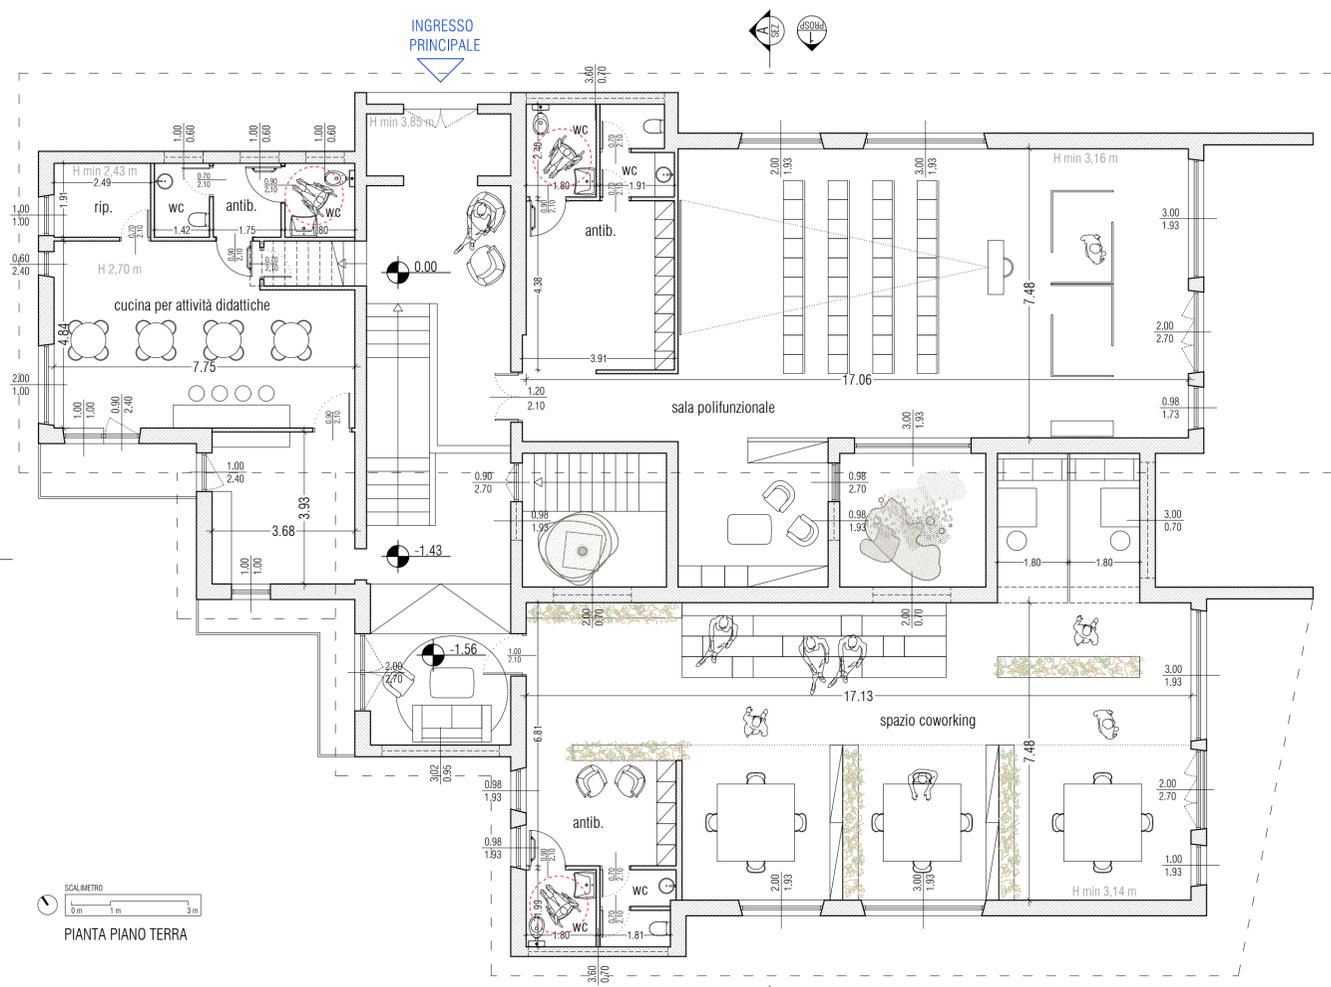

SCALMETRO  
0m 1m 3m  
PIANTA PIANO TERRA



Città metropolitana di Roma Capitale

PIANI URBANI INTEGRATI  
Poli Culturali, Civici e di Innovazione

Decreto - legge del Ministero dell'Interno del 6 novembre 2021, n. 152 art. 21 (convertito, con modificazioni, in Legge 29 dicembre 2021, n. 233)

«Piani Urbani Integrati - M5C2 - Investimento 2.2» del PNRR

CUP F93G22000030001 - euro 40.975.000

Comune di Vivaro Romano

ID 120  
Importo € 450.000,00  
Titolo Intervento: "Polo Civico ex Scuola Materna Via dei Piani"

Livello di progettazione: PROGETTO DEFINITIVO  
Tav. GR-07  
PIANTE POST OPERAM

Città Metropolitana Roma Capitale  
Dipartimento VII - "Attuazione del PNRR - Fondi Europei, Supporto ai Comuni per lo sviluppo economico - sociale, Formazione professionale:  
Direttore del Dipartimento:  
Dott. Stefano Carta

Responsabile unico del Procedimento: Supporto al RUP:  
Arch. Roberta Stecchiotti  
Ing. Alessandro Testi

Progettista Responsabile: Arch. Daniele Meddi  
Progettisti: Arch. Daniele Meddi, Arch. Francesco Scialdone, Ing. Pierluigi Capobianchi, Ing. Vincenzo Salvatori

Direzione Lavori:

Coordinatore della sicurezza in fase di progettazione:

Coordinatore della sicurezza in fase di esecuzione:

Coordinatore e Responsabile DNSH:

File:

Data: 07/11/2023

Rev. 00	Data: / /
Rev. 00	Data: / /
Rev. 00	Data: / /

Rapp.: 1:100 Formato: A1

Collaboratori:

Altre collaborazioni:

PIANTE POST OPERAM - SCALA 1:100