




PROSPETTO 1 (LATO NORD/EST) - SCALA 1:100

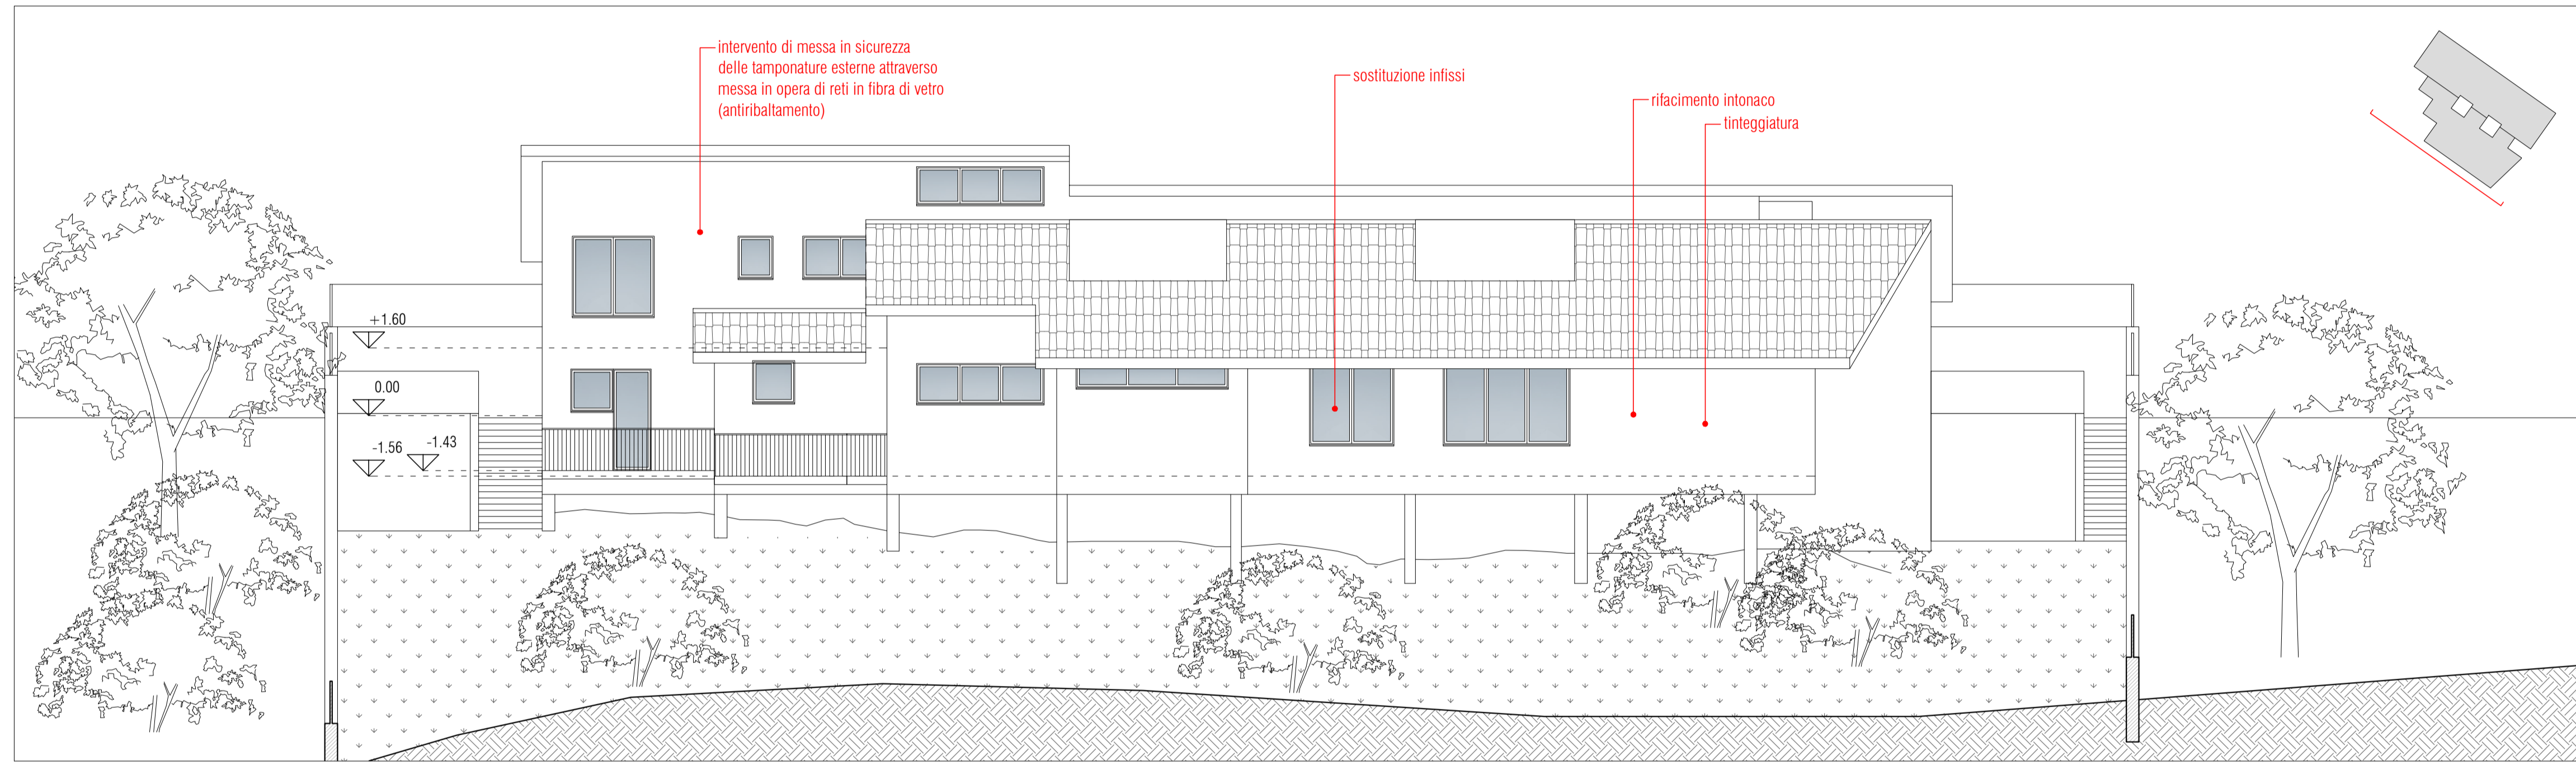

PROSPETTO 2 (LATO SUD/OVEST) - SCALA 1:100

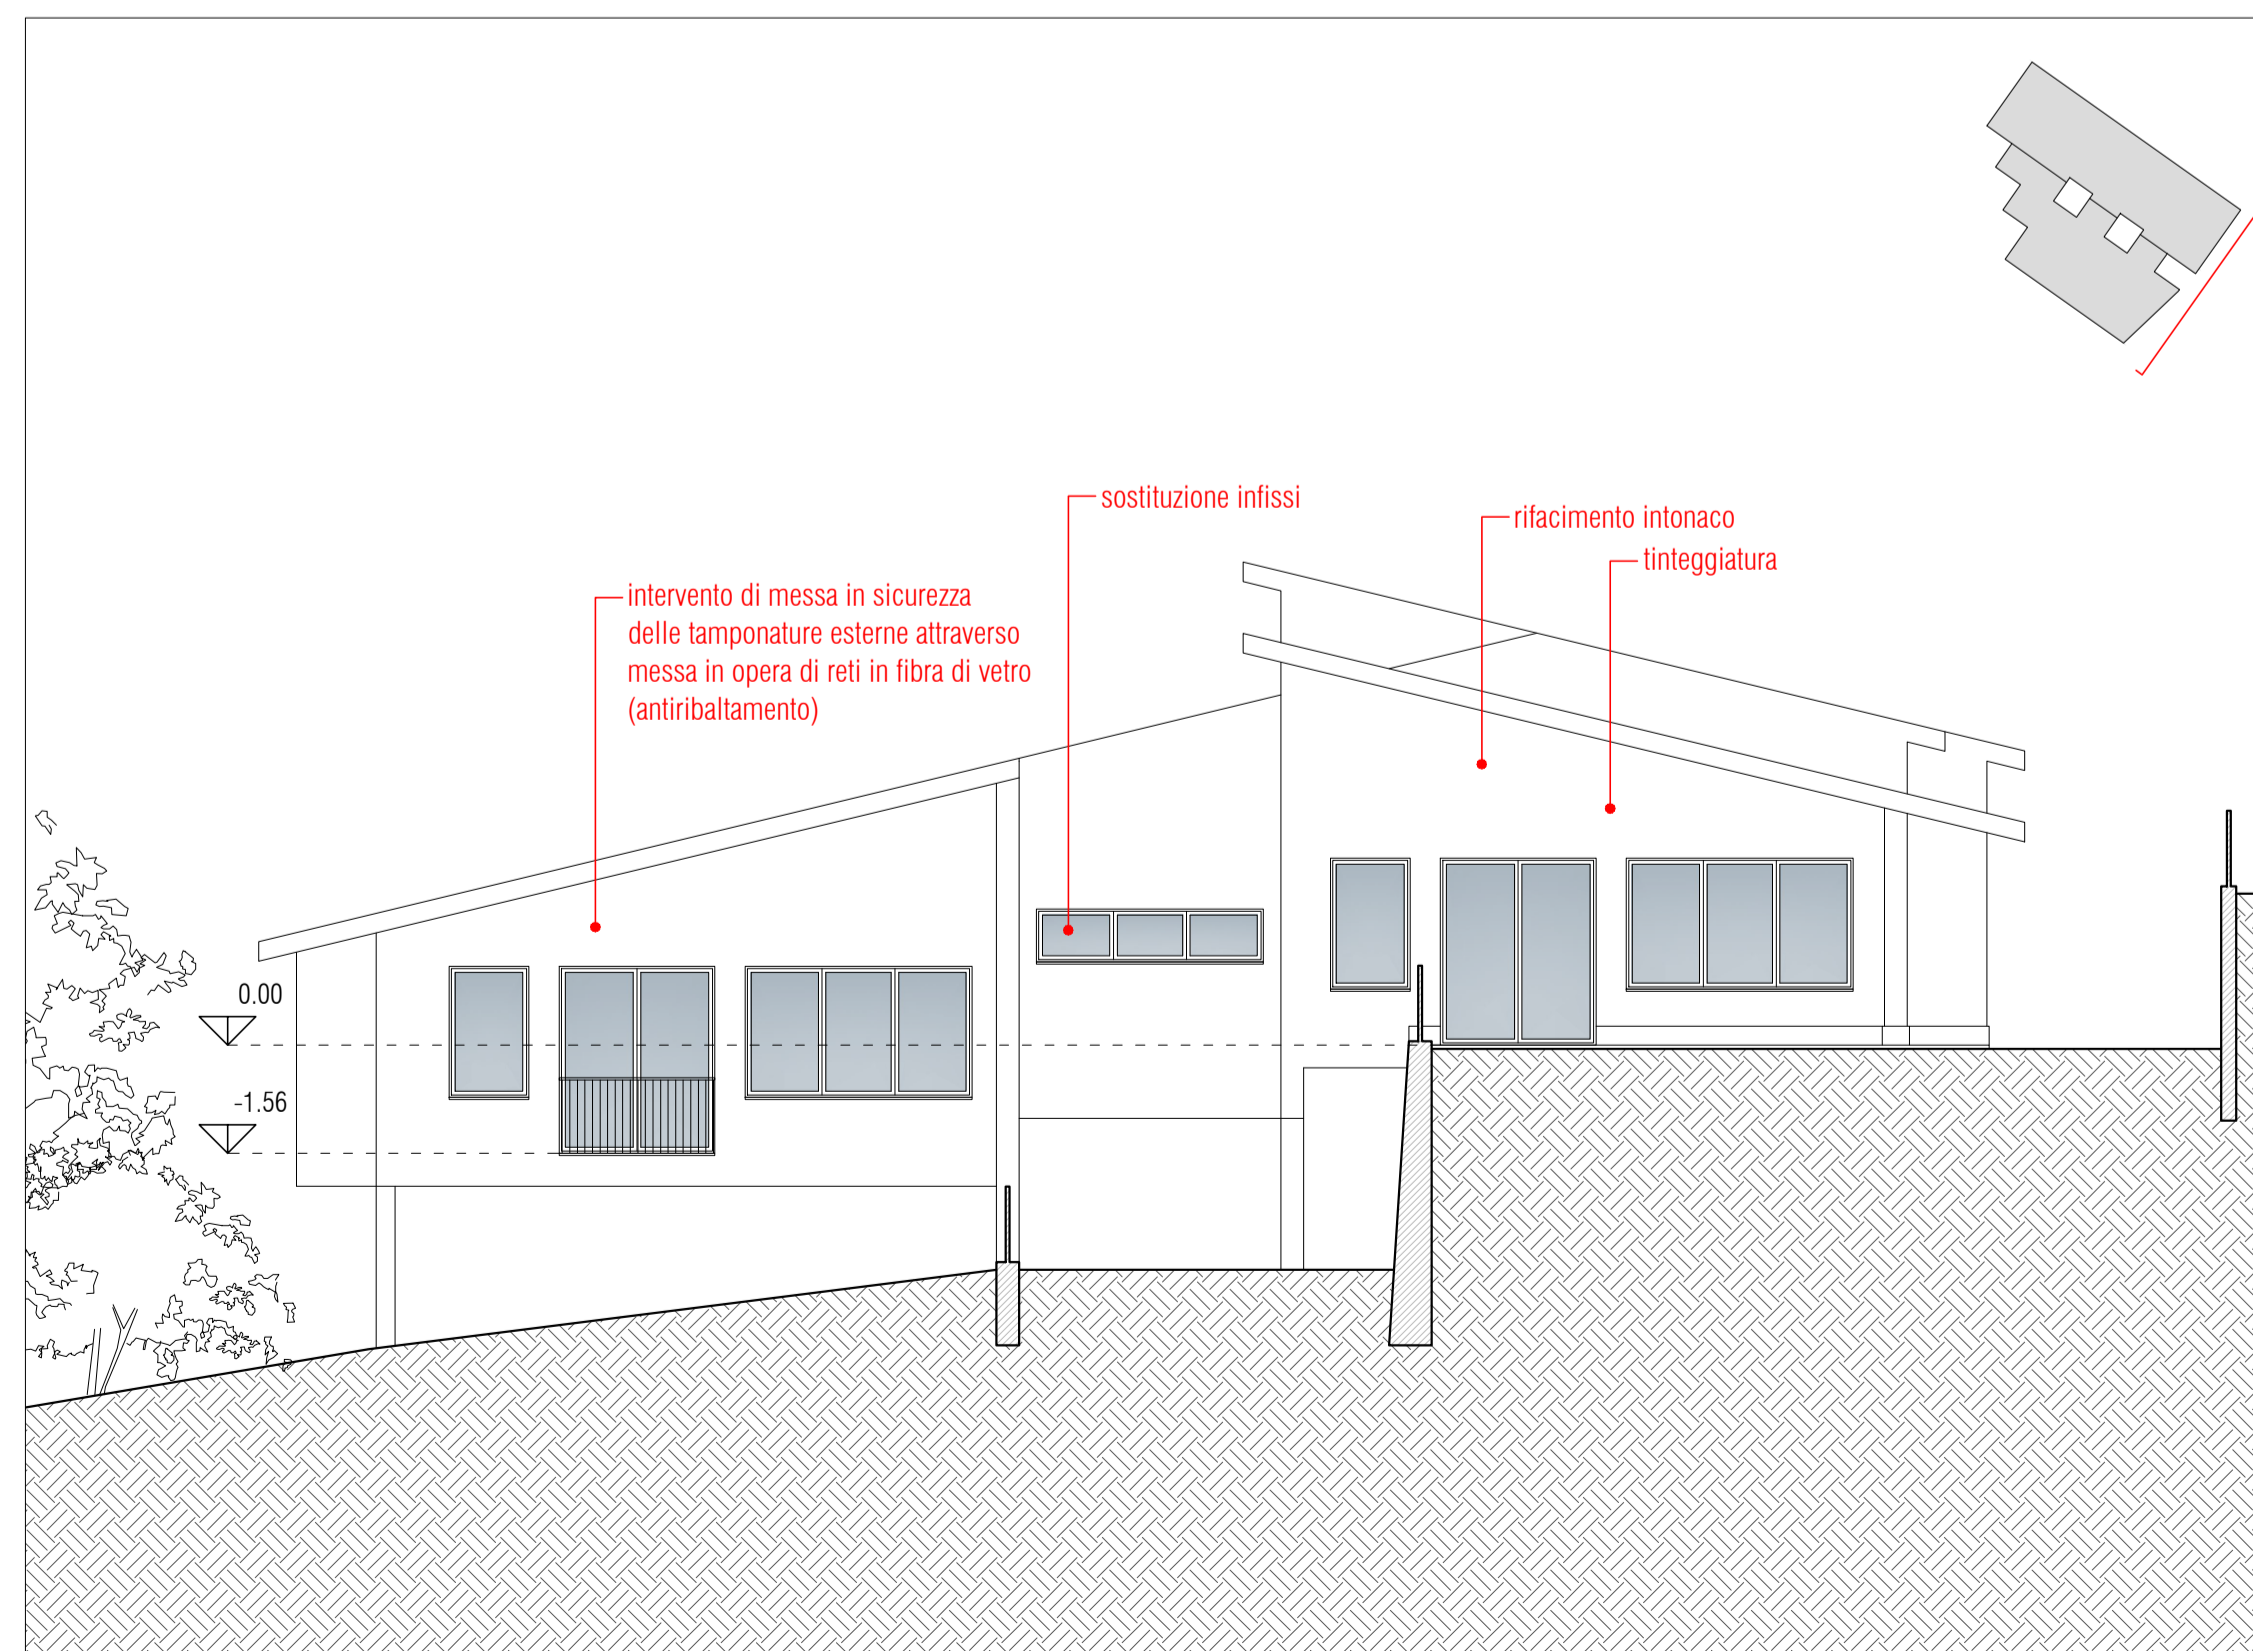

PROSPETTO 3 (LATO SUD/EST) - SCALA 1:100

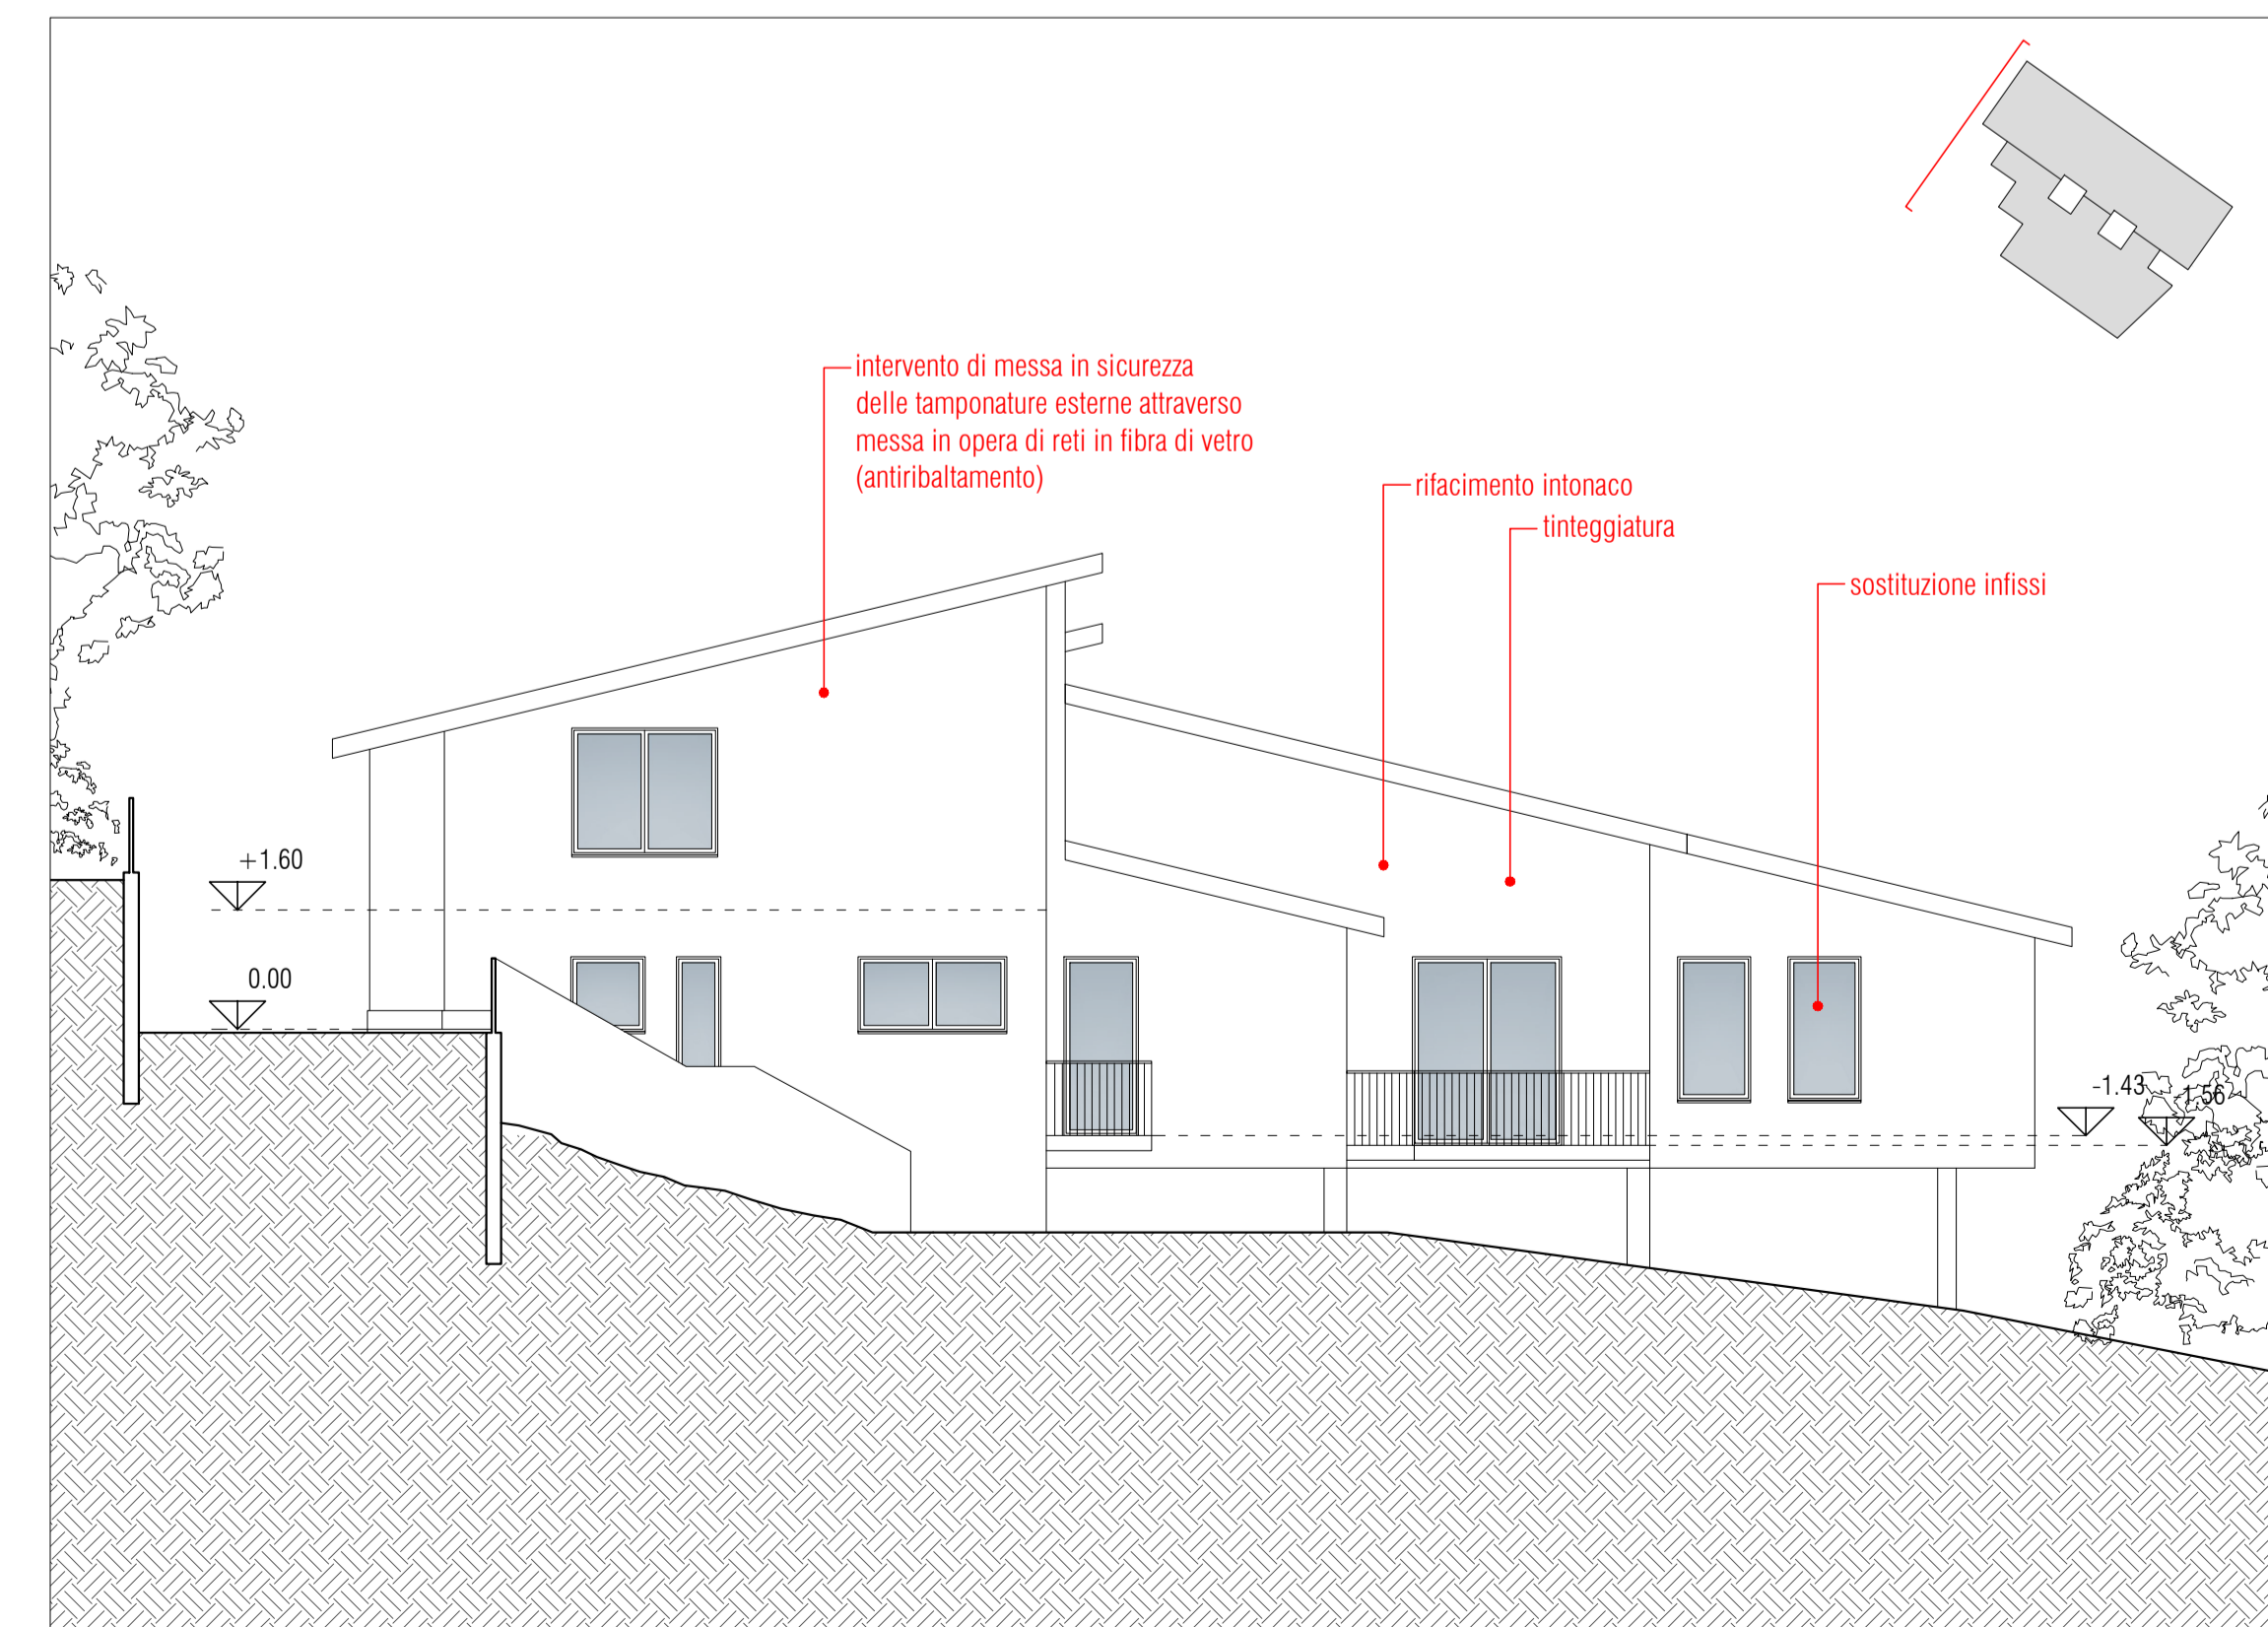

PROSPETTO 4 (LATO NORD/OVEST) - SCALA 1:100



Città metropolitana di Roma Capitale

**PIANI URBANI INTEGRATI**  
**Poli Culturali, Civici e di Innovazione**

Decreto - legge del Ministero dell'Interno del 6 novembre 2021, n. 152 art. 21 (convertito, con modificazioni, in Legge 20 dicembre 2021, n. 233) «Piani Urbani Integrati - MSC2 - Investimento 2.2» del PNRR

CUP F93G22000030001 – euro 40.975.000

Comune di Vivaro Romano

ID 120 Importo € 450.000,00  
Titolo Intervento: "Polo Civico ex Scuola Materna Via dei Piani"

Livello di progettazione: PROGETTO DEFINITIVO

Tav. GR-05  
PROSPETTI ANTE OPERAM

Città Metropolitana Roma Capitale  
Dipartimento VII - "Attuazione del PNRR - Fondi Europei, Supporto ai Comuni per lo sviluppo economico - sociale, Formazione professionale:  
Direttore del Dipartimento:  
Dott. Stefano Carta

File:  
Data: 07/11/2023

Responsabile unico del Procedimento: Supporto al RUP:  
Arch. Roberta Stecchiotti Ing. Alessandro Testi

Rev. 00 Data: / /  
Rev. 00 Data: / /  
Rev. 00 Data: / /

Progettista Responsabile: Arch. Daniele Meddi  
Progettisti: Arch. Daniele Meddi, Arch. Francesco Scialdone, Ing. Pierluigi Capobianchi, Ing. Vincenzo Salvatori

Rapp.: 1:100 Formato: A1

Collaboratori:

Direzione Lavori:

Coordinatore della sicurezza in fase di progettazione:

Coordinatore della sicurezza in fase di esecuzione:

Coordinatore e Responsabile DNSH:

Altre collaborazioni: