



LEGENDA DEMOLIZIONI E RICOSTRUZIONI

- DEMOLIZIONI
- RICOSTRUZIONI

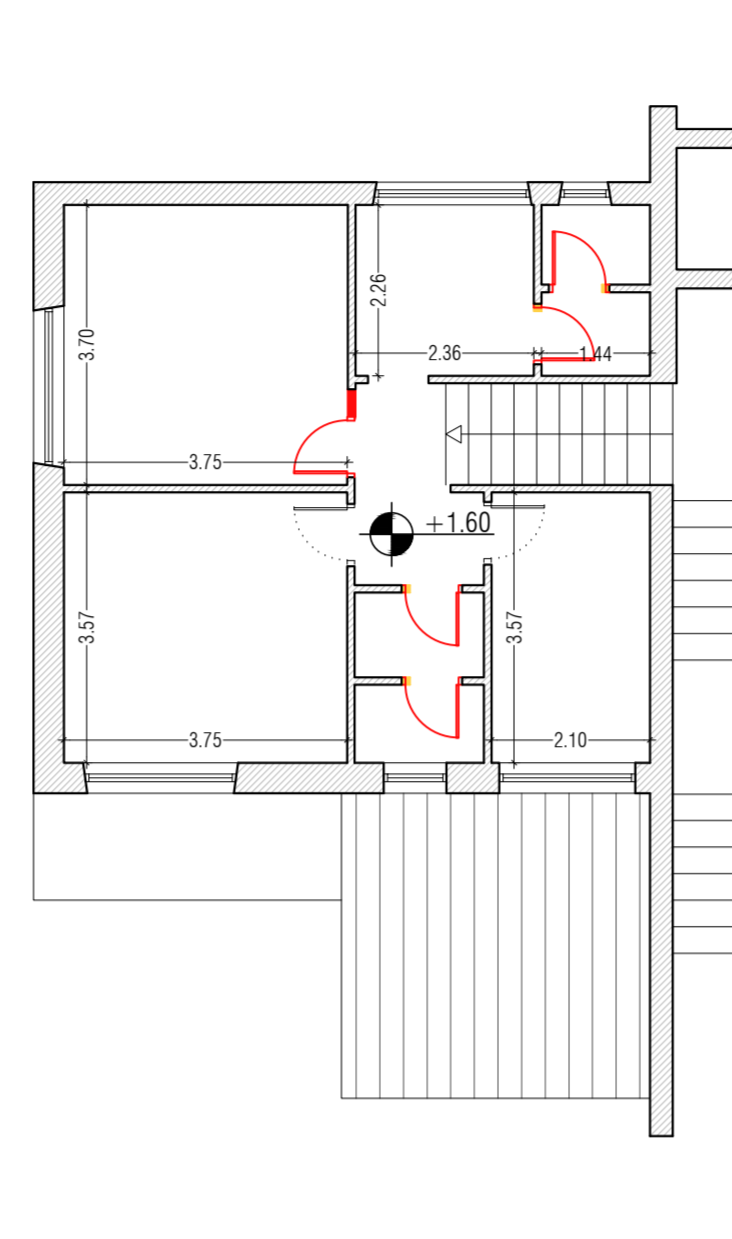

SCALIMETRO  
0 m 1 m 3 m  
PIANTA PIANO PRIMO  
(stralcio)

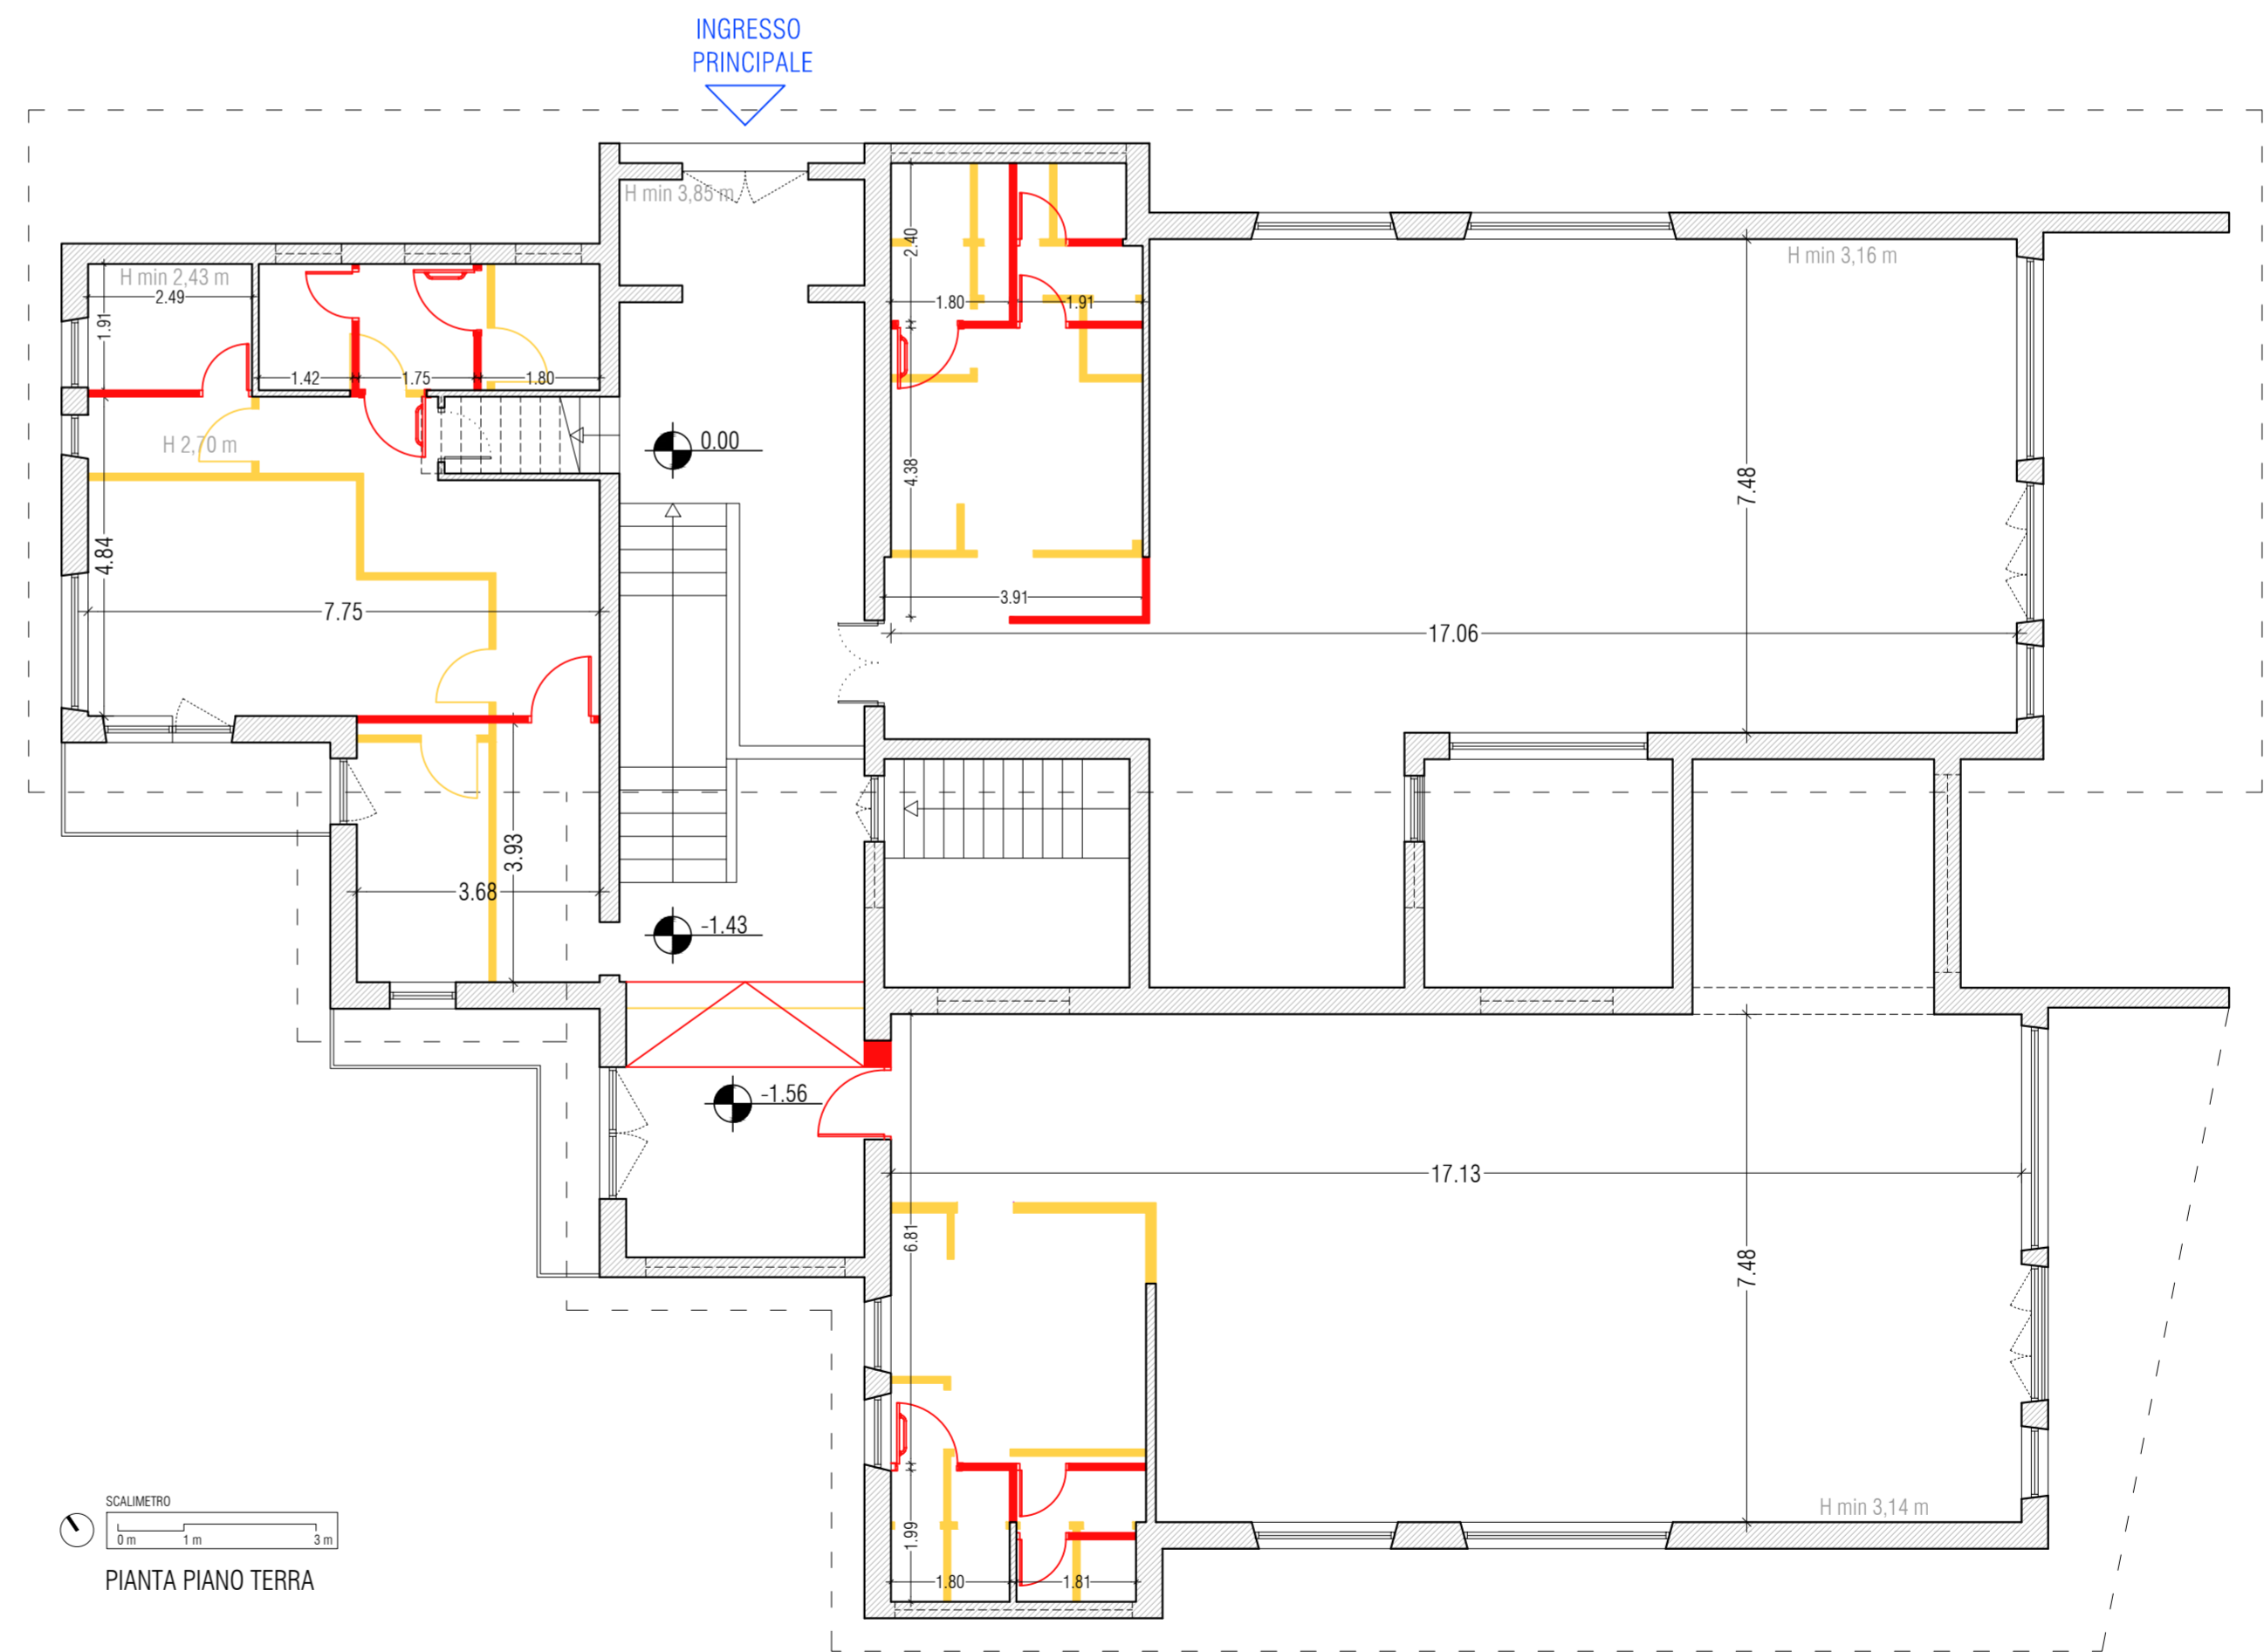

SCALIMETRO  
0 m 1 m 3 m  
PIANTA PIANO TERRA



Città metropolitana  
di Roma Capitale

PIANI URBANI INTEGRATI  
Poli Culturali, Civici e di Innovazione

Decreto - legge del Ministero dell'Interno del 6 novembre 2021, n. 152 art. 21  
(convertito, con modificazioni, in Legge 29 dicembre 2021, n. 233)  
«Piani Urbani Integrati - M5C2 - Investimento 2.2» del PNRR  
CUP F93G22000030001 - euro 40.975.000

Comune di Vivaro Romano

ID 120  
Importo € 450.000,00  
Titolo Intervento:  
"Polo Civico ex Scuola Materna Via dei Piani"

Livello di progettazione: PROGETTO DEFINITIVO

Tav. GR-DR  
DEMOLIZIONI E RICOSTRUZIONI

Città Metropolitana Roma Capitale  
Dipartimento VII - "Attuazione del PNRR - Fondi Europei, Supporto ai Comuni per lo sviluppo economico - sociale, Formazione professionale:  
Direttore del Dipartimento:  
Dott. Stefano Carta

File:

Data  
07/11/2023

Responsabile unico del Procedimento:  
Arch. Roberta Stecchiotti

Supporto al RUP:  
Ing. Alessandro Testi

Rev. 00 Data: \_/\_/\_  
Rev. 00 Data: \_/\_/\_  
Rev. 00 Data: \_/\_/\_

Progettista Responsabile:  
Arch. Daniele Meddi

Progettisti:  
Arch. Daniele Meddi  
Arch. Francesco Scialdone  
Ing. Pierluigi Capobianchi  
Ing. Vincenzo Salvatori

Rapp.: 1:100 Formato: A1

Collaboratori:

Direzione Lavori:

Coordinatore della sicurezza in fase di progettazione:

Coordinatore della sicurezza in fase di esecuzione:

Coordinatore e Responsabile DNSH:

Altre collaborazioni: