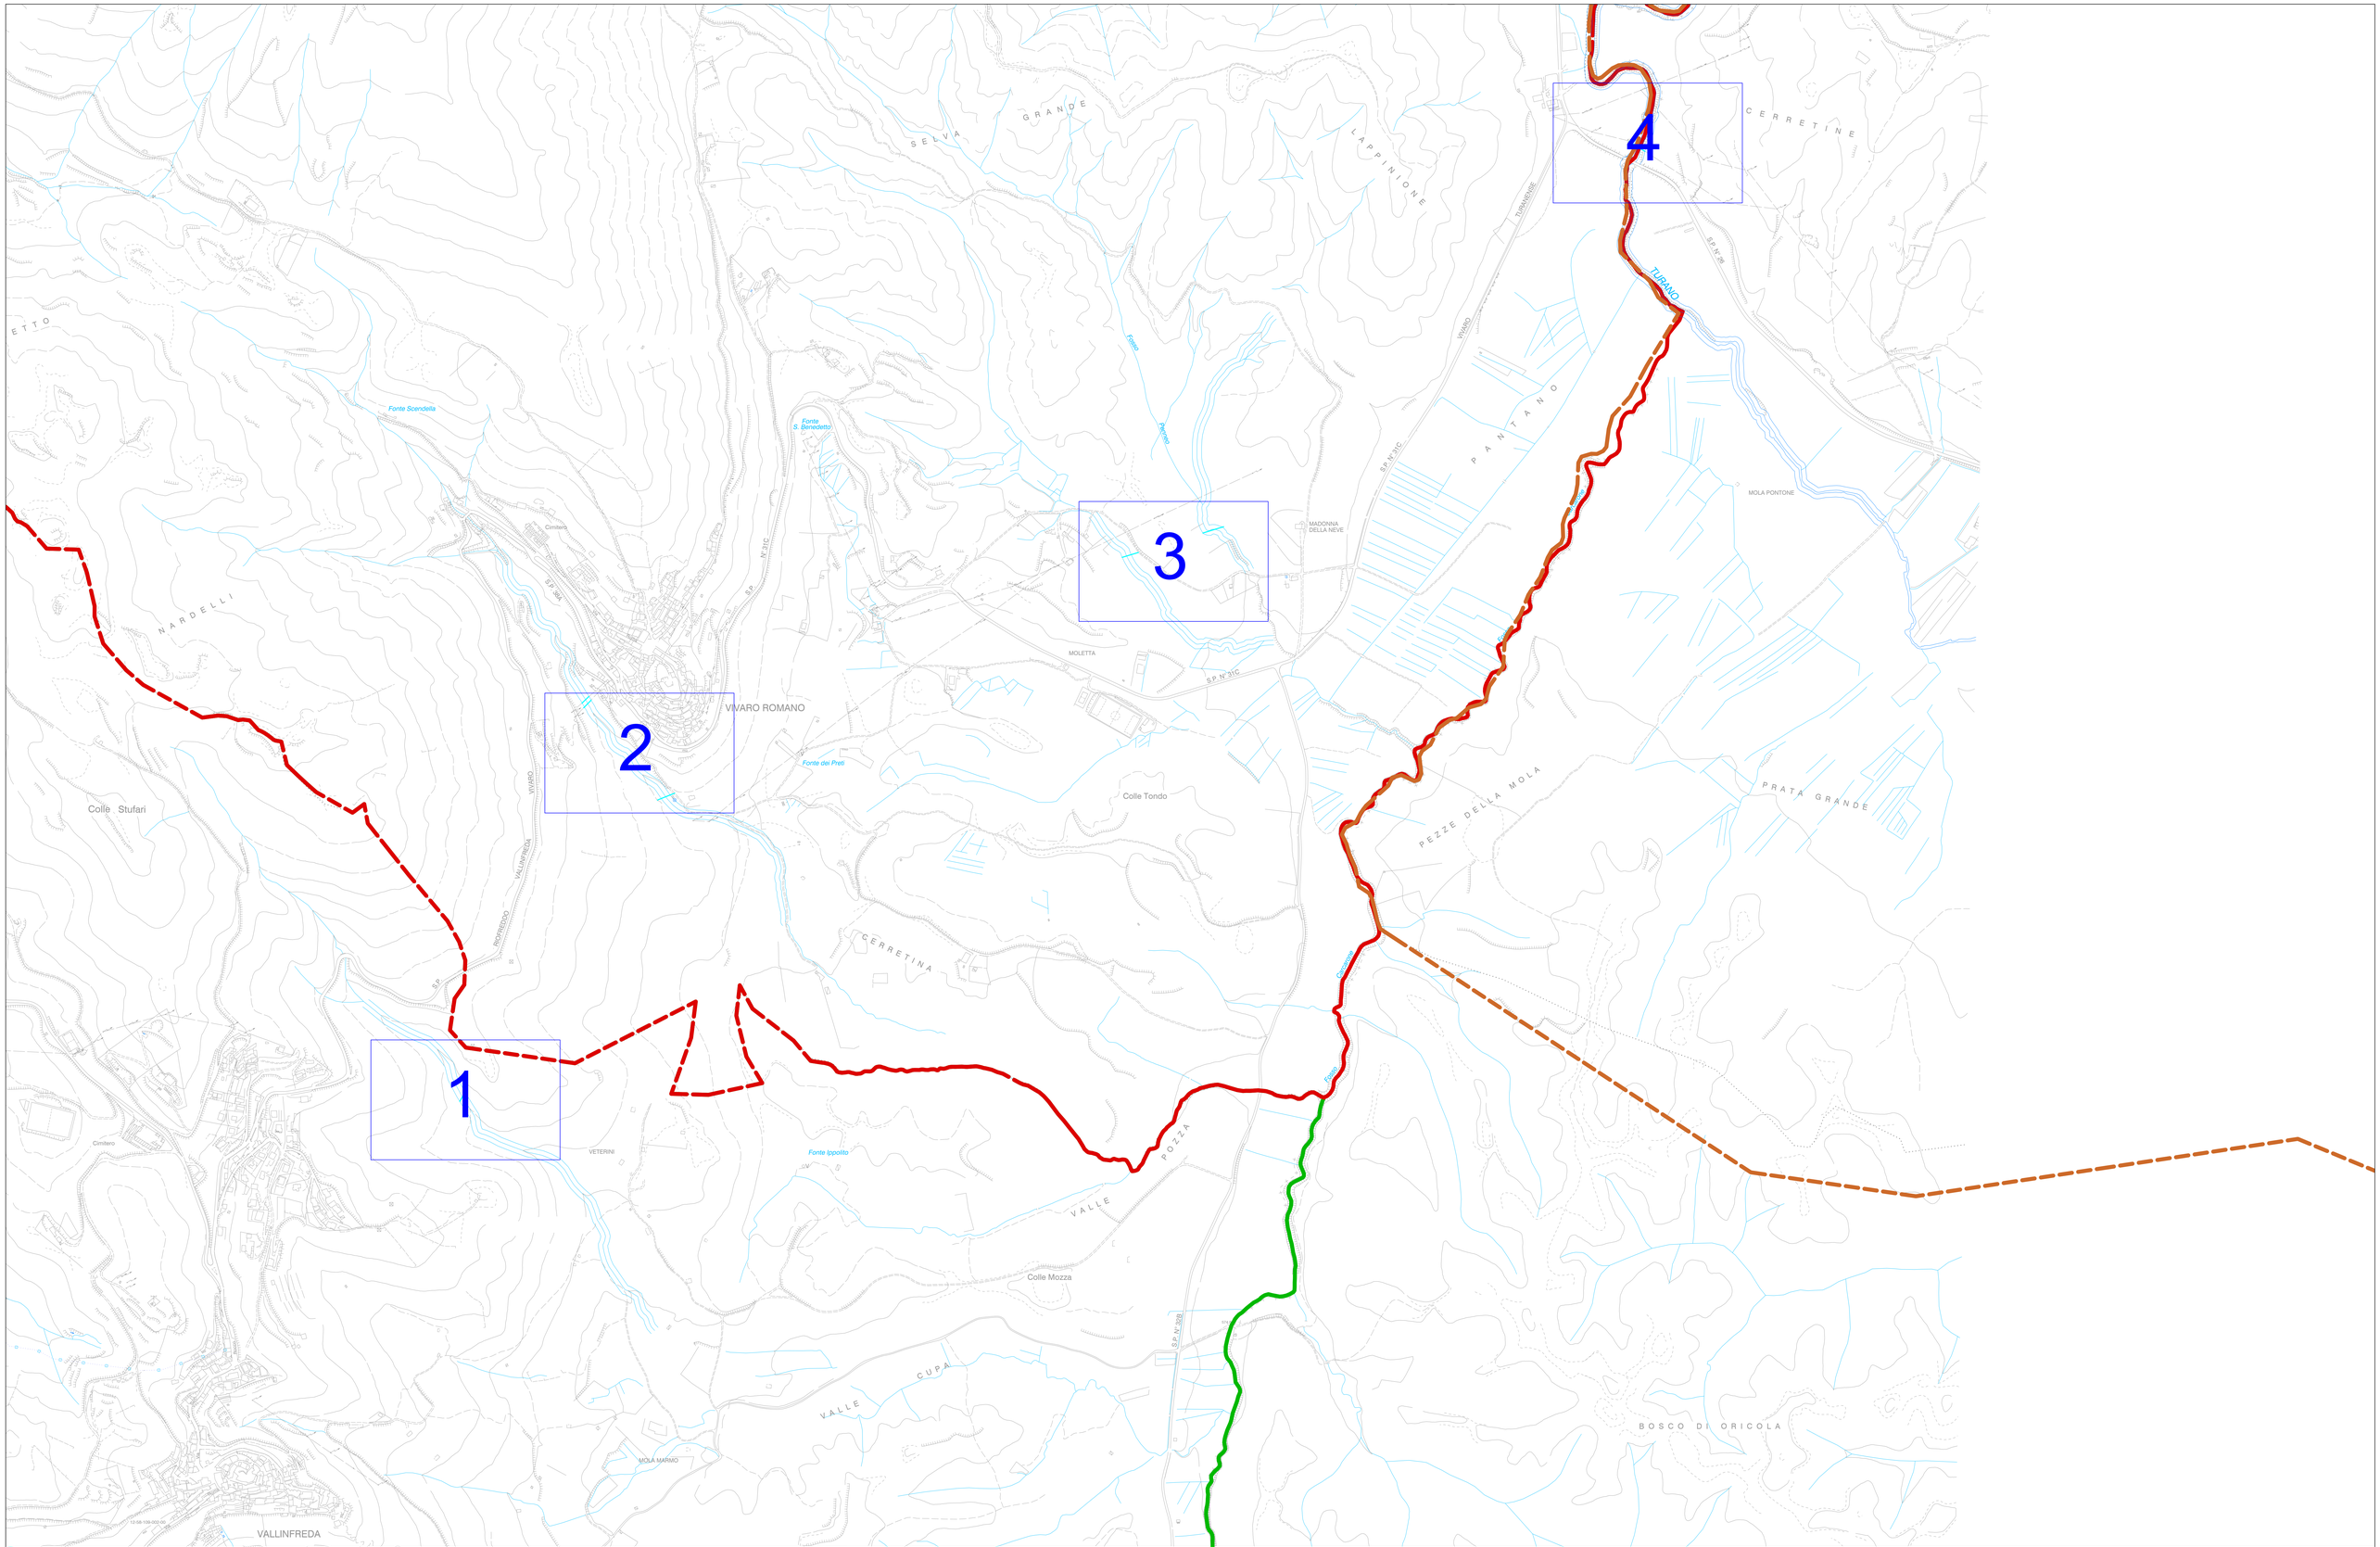

LEGENDA

- COMUNE DI VIVARO ROMANO (RM)
- COMUNE DI VALLINFREDA (RM)
- COMUNE DI CARSOLI (AQ)
- Infrastruttura Aerea Esistente

PROGETTISTA

EAGLE PROJECTS

INCARICO

open fiber

COMUNE DI VIVARO ROMANO (RM)

QUADRO DI UNIONE

MARZO 2025

FORMATO A0

TAV. KY

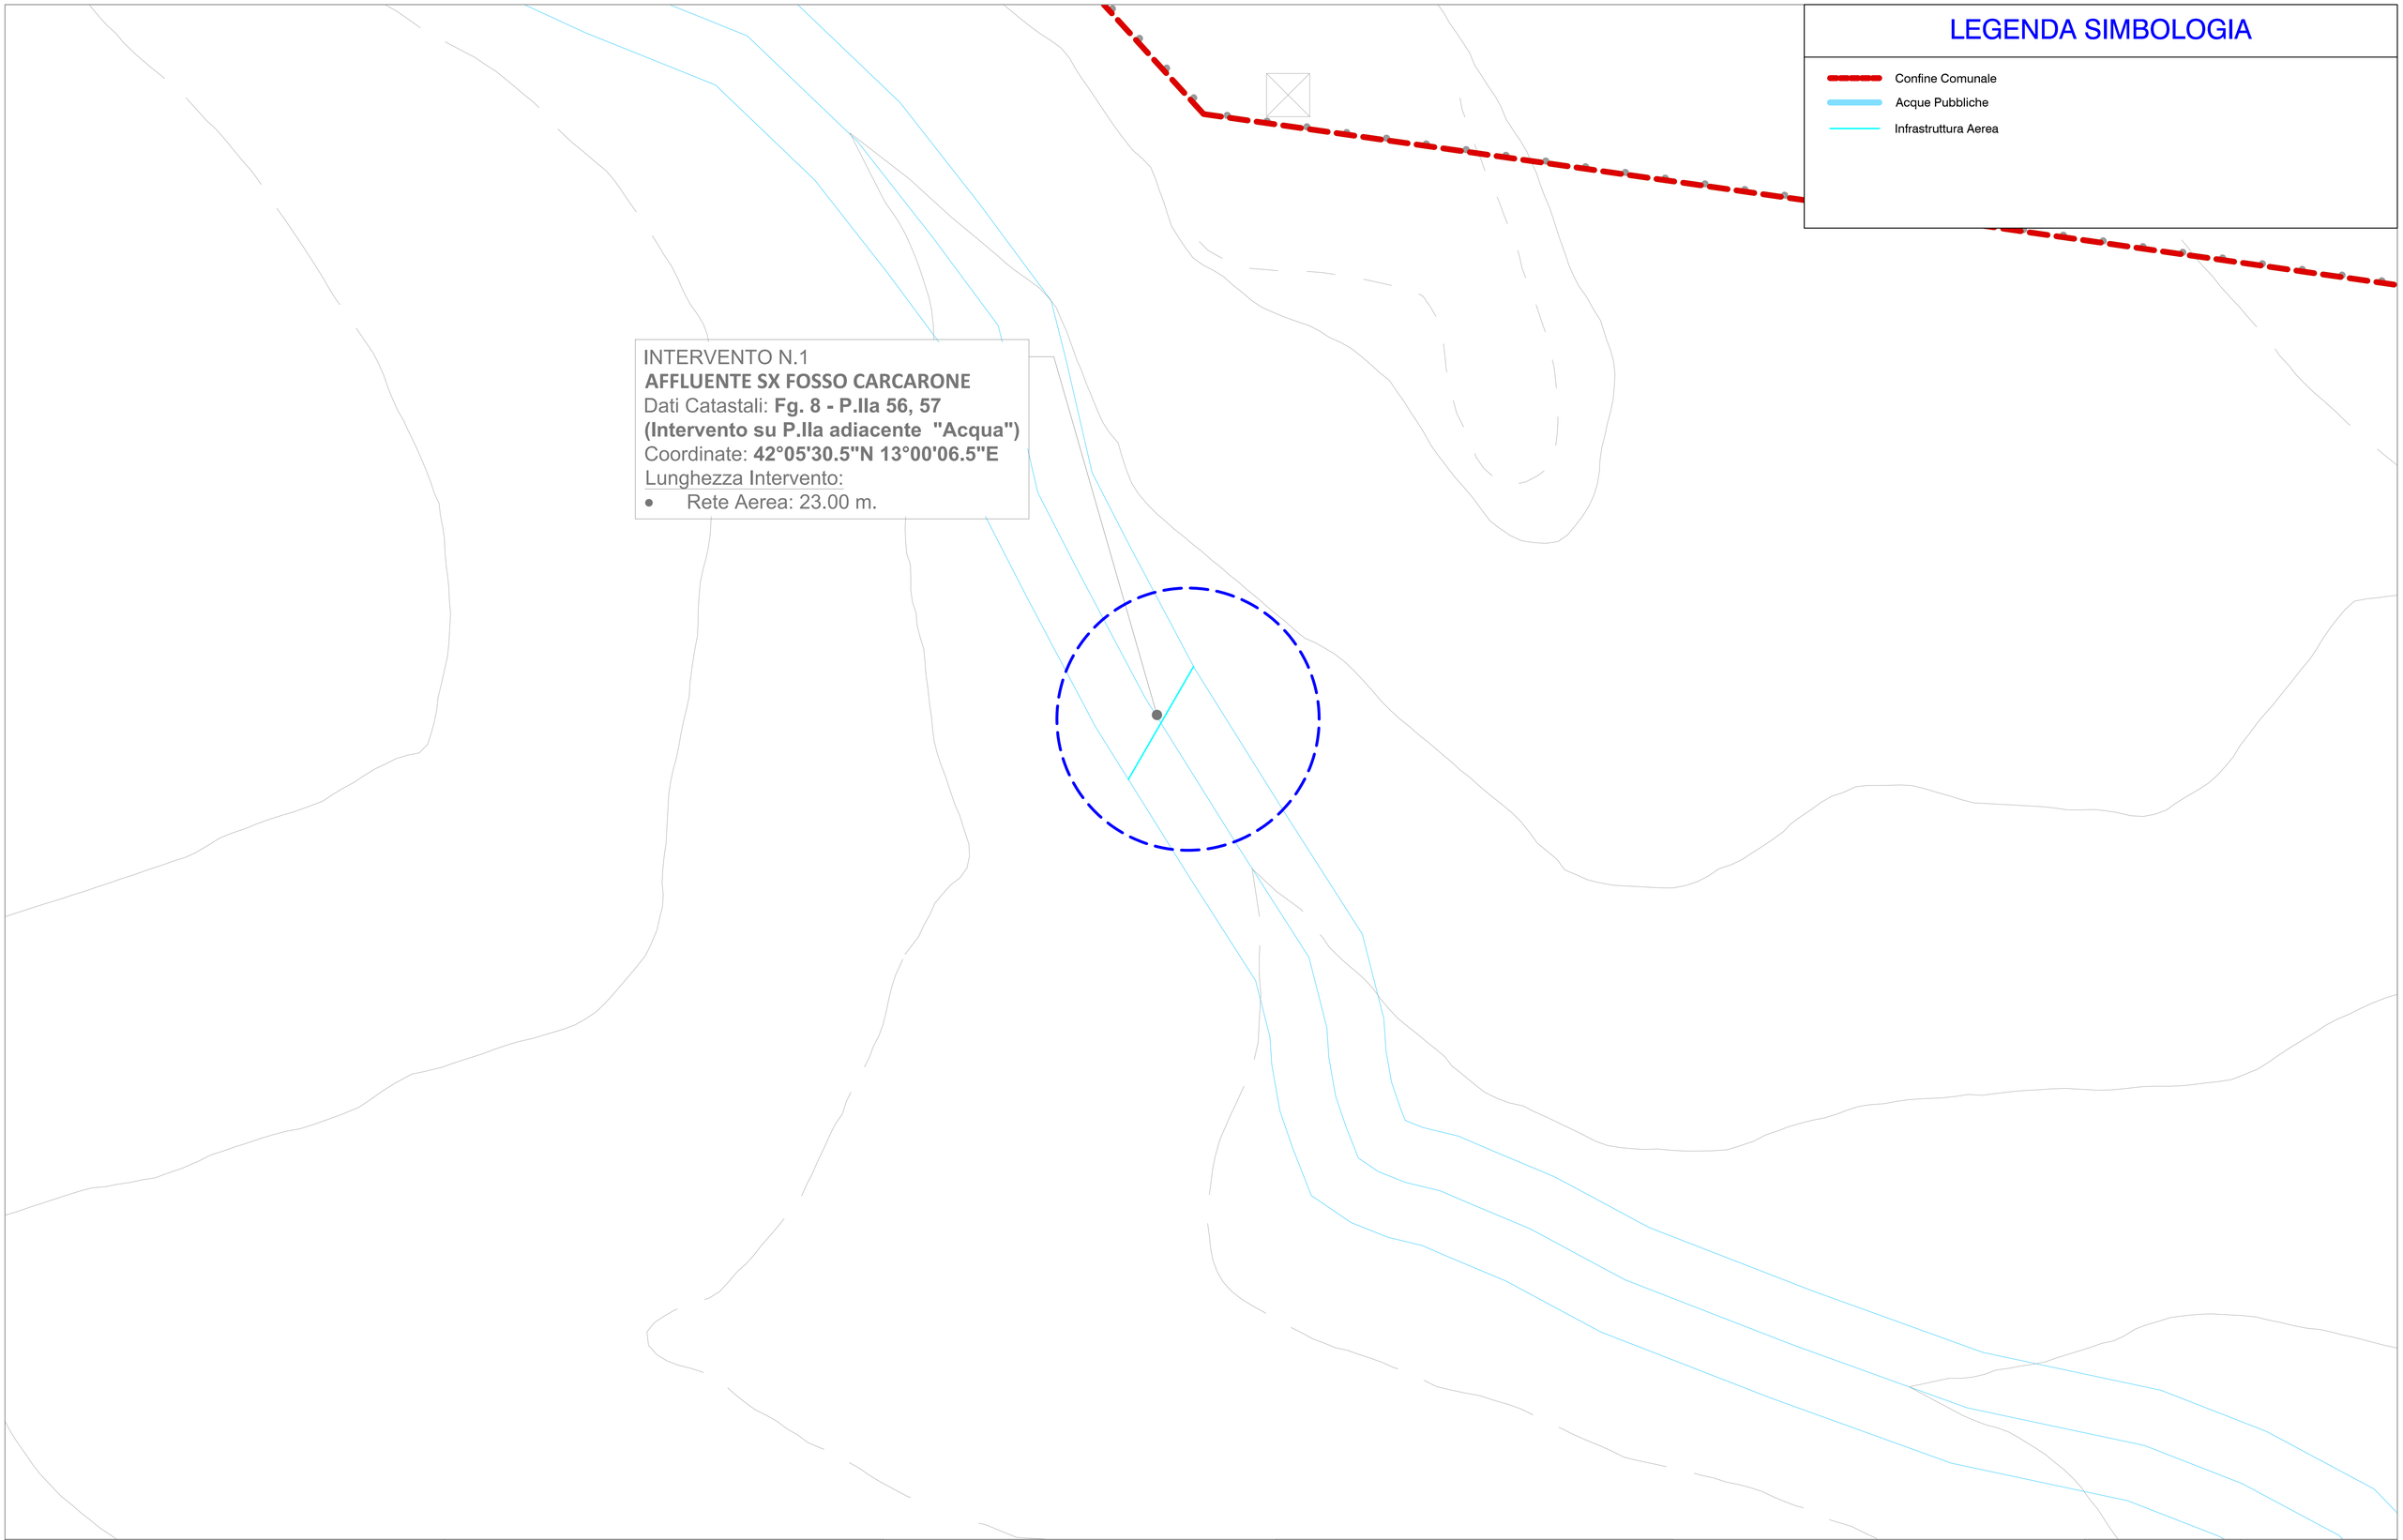

COMMITTENTE open fiber	PROGETTISTA EAGLE PROJECTS	**REALIZZAZIONE, POSA IN OPERA E SERVIZIO DI MANUTENZIONE DI IMPIANTI IN FIBRA OTTICA**	ISTANZA DI AUTORIZZAZIONE	ELABORATO PLANIMETRIA SCAVI **COMUNE DI VIVARO ROMANO (RM)**	SCALA **1:500**	CODICE PROGETTO
					NOME FILE **VIVARO ROMANO_ DEMANIO IDRICO**	TAVOLA SC 01
					DATA MAR 2025	Formato stampa A1

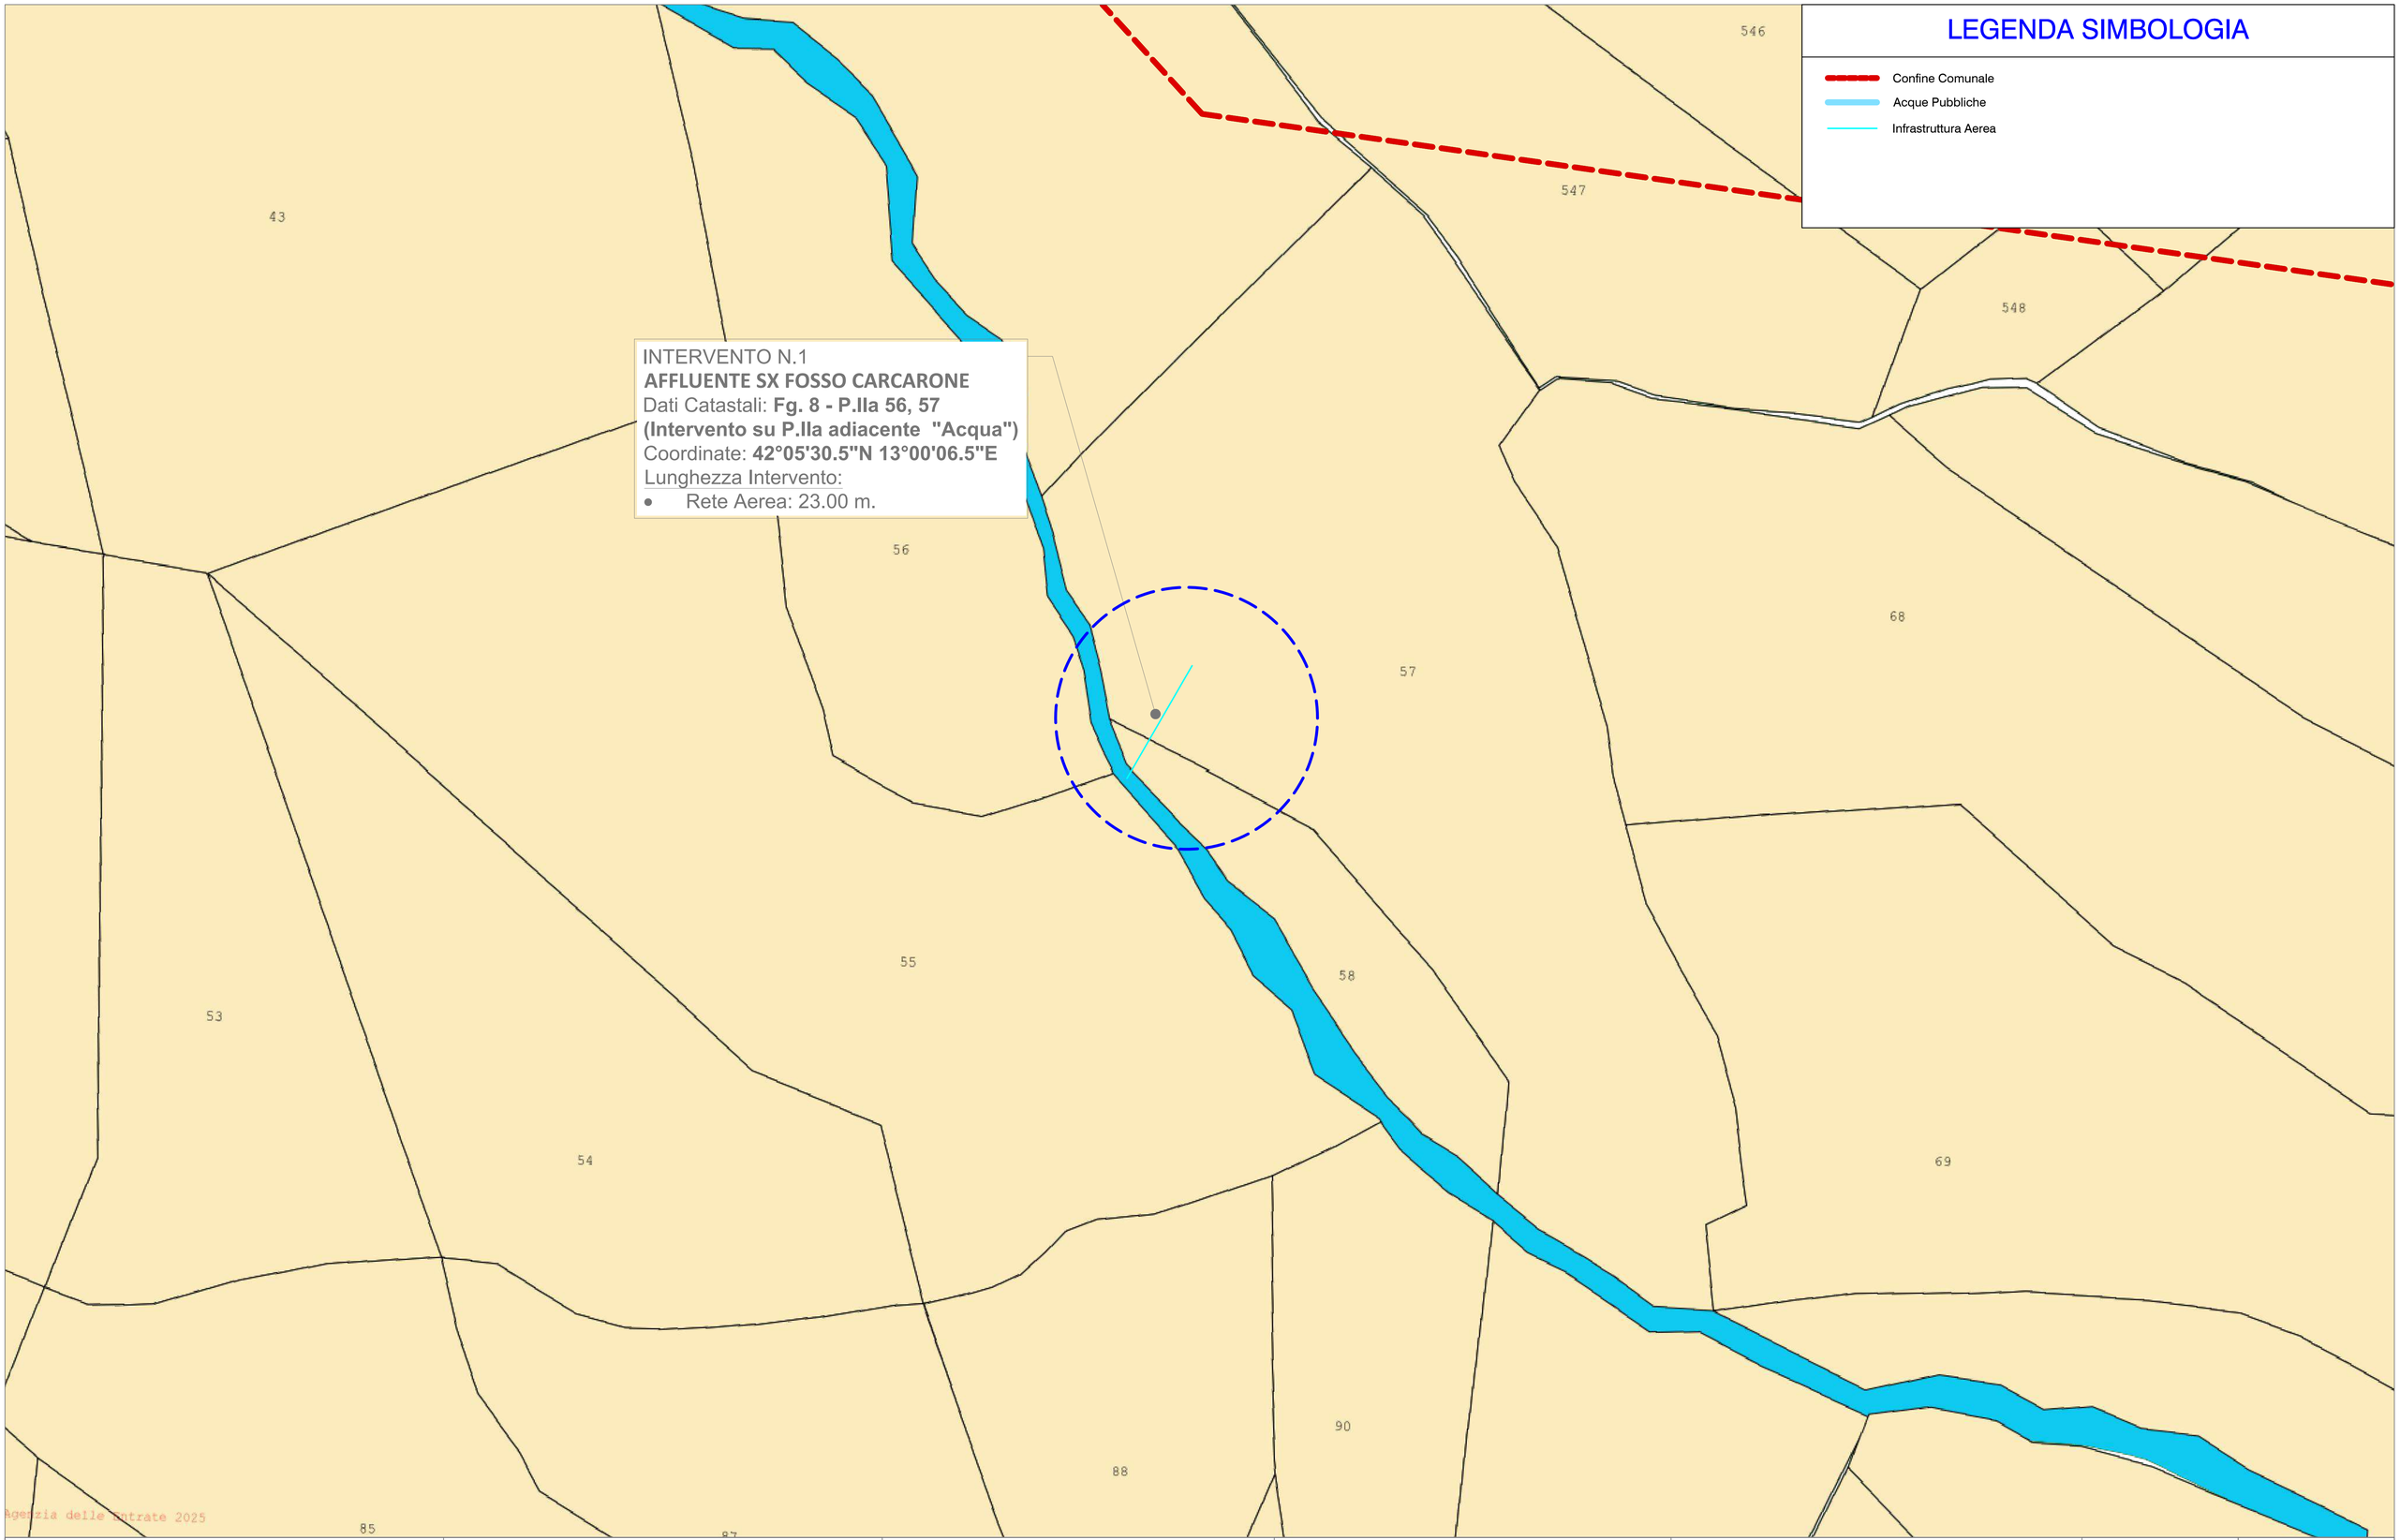

COMMITTENTE open fiber	PROGETTISTA EAGLE PROJECTS	**REALIZZAZIONE, POSA IN OPERA E SERVIZIO DI MANUTENZIONE DI IMPIANTI IN FIBRA OTTICA**	ISTANZA DI AUTORIZZAZIONE	ELABORATO PLANIMETRIA SCAVI **COMUNE DI VIVARO ROMANO (RM)**	SCALA **1:500**	CODICE PROGETTO
					NOME FILE **VIVARO ROMANO_ DEMANIO IDRICO**	TAVOLA CAT 01
					DATA MAR 2025	Formato stampa A1

LEGENDA SIMBOLOGIA

- Confine Comunale
- Acque Pubbliche
- Infrastruttura Aerea

INTERVENTO N.2
AFFLUENTE SX FOSSO CARCARONE
Dati Catastali: **Fg. 10 - P.lla 407, 408**
(Intervento su P.lla adiacente "Acqua")
Coordinate: **42°05'58.2"N 13°00'16.6"E**
Lunghezza Intervento:
- Rete Aerea: 21.00 m.

INTERVENTO N.3
AFFLUENTE SX FOSSO CARCARONE
Dati Catastali: **Fg. 10 - P.lla 407, 408**
(Intervento su P.lla adiacente "Acqua")
Coordinate: **42°05'57.8"N 13°00'16.9"E**
Lunghezza Intervento:
- Rete Aerea: 23.00 m.

INTERVENTO N.4
AFFLUENTE SX FOSSO CARCARONE
Dati Catastali: **Fg. 10 - P.lla 464,610**
(Intervento su P.lla adiacente "Acqua")
Coordinate: **42°05'51.7"N 13°00'24.5"E**
Lunghezza Intervento:
- Rete Aerea: 40.00 m.

VIVARO

COMMITTENTE
open fiber

PROGETTISTA
EAGLE PROJECTS

REALIZZAZIONE, POSA IN OPERA E SERVIZIO DI MANUTENZIONE DI IMPIANTI IN FIBRA OTTICA

ISTANZA DI AUTORIZZAZIONE

ELABORATO
PLANIMETRIA SCAVI
COMUNE DI VIVARO ROMANO (RM)

SCALA	CODICE PROGETTO
1:500	
NOME FILE **VIVARO ROMANO_ DEMANIO IDRICO**	TAVOLA SC 02
DATA MAR 2025	Formato stampa A1

LEGENDA SIMBOLOGIA

- Confine Comunale
- Acque Pubbliche
- Infrastruttura Aerea

INTERVENTO N.2
AFFLUENTE SX FOSSO CARCARONE
Dati Catastali: **Fg. 10 - P.lla 407, 408**
(Intervento su P.lla adiacente "Acqua")
Coordinate: **42°05'58.2"N 13°00'16.6"E**
Lunghezza Intervento:
- Rete Aerea: 21.00 m.

INTERVENTO N.3
AFFLUENTE SX FOSSO CARCARONE
Dati Catastali: **Fg. 10 - P.lla 407, 408**
(Intervento su P.lla adiacente "Acqua")
Coordinate: **42°05'57.8"N 13°00'16.9"E**
Lunghezza Intervento:
- Rete Aerea: 23.00 m.

INTERVENTO N.4
AFFLUENTE SX FOSSO CARCARONE
Dati Catastali: **Fg. 10 - P.lla 464,610**
(Intervento su P.lla adiacente "Acqua")
Coordinate: **42°05'51.7"N 13°00'24.5"E**
Lunghezza Intervento:
- Rete Aerea: 40.00 m.

Agenzia delle Entrate 2025

COMMITTENTE
open fiber

PROGETTISTA
EAGLE PROJECTS

REALIZZAZIONE, POSA IN OPERA E SERVIZIO DI MANUTENZIONE DI IMPIANTI IN FIBRA OTTICA

ISTANZA DI AUTORIZZAZIONE

ELABORATO
PLANIMETRIA SCAVI
COMUNE DI VIVARO ROMANO (RM)

SCALA	CODICE PROGETTO
1:500	
NOME FILE **VIVARO ROMANO_ DEMANIO IDRICO**	TAVOLA CAT 02
DATA MAR 2025	Formato stampa A1

LEGENDA SIMBOLOGIA

- Confine Comunale
- Acque Pubbliche
- Infrastruttura Aerea

INTERVENTO N.6
FOSSO PENNEO
Dati Catastali: **Fg. 11 - P.lla 146, 147**
(Intervento su P.lla adiacente "Acqua")
Coordinate: **42°06'11.2"N 13°01'14.5"E**
Lunghezza Intervento:
- Rete Aerea: 48.00 m.

INTERVENTO N.5
AFFLUENTE DX FOSSO PENNEO
Dati Catastali: **Fg. 11 - P.lla 503, 135**
(Intervento su P.lla adiacente "Acqua")
Coordinate: **42°06'09.0"N 13°01'07.3"E**
Lunghezza Intervento:
- Rete Aerea: 37.00 m.

COMMITTENTE open fiber	PROGETTISTA EAGLE PROJECTS	**REALIZZAZIONE, POSA IN OPERA E SERVIZIO DI MANUTENZIONE DI IMPIANTI IN FIBRA OTTICA**	ISTANZA DI AUTORIZZAZIONE	ELABORATO PLANIMETRIA SCAVI **COMUNE DI VIVARO ROMANO (RM)**	SCALA **1:500** / CODICE PROGETTO NOME FILE **VIVARO ROMANO_ DEMANIO IDRICO** / TAVOLA SC 03 DATA MAR 2025 / Formato stampa A1

LEGENDA SIMBOLOGIA

- Confine Comunale
- Acque Pubbliche
- Infrastruttura Aerea

INTERVENTO N.6
FOSSO PENNEO
Dati Catastali: **Fg. 11 - P.lla 146, 147 (Intervento su P.lla adiacente "Acqua")**
Coordinate: **42°06'11.2"N 13°01'14.5"E**
Lunghezza Intervento:
- Rete Aerea: 48.00 m.

INTERVENTO N.5
AFFLUENTE DX FOSSO PENNEO
Dati Catastali: **Fg. 11 - P.lla 503, 135 (Intervento su P.lla adiacente "Acqua")**
Coordinate: **42°06'09.0"N 13°01'07.3"E**
Lunghezza Intervento:
- Rete Aerea: 37.00 m.

Agenzia delle Entrate 2025

COMMITTENTE
open fiber

PROGETTISTA
EAGLE PROJECTS

REALIZZAZIONE, POSA IN OPERA E SERVIZIO DI MANUTENZIONE DI IMPIANTI IN FIBRA OTTICA

ISTANZA DI AUTORIZZAZIONE

ELABORATO
PLANIMETRIA SCAVI
COMUNE DI VIVARO ROMANO (RM)

SCALA	CODICE PROGETTO
1:500	
NOME FILE **VIVARO ROMANO_ DEMANIO IDRICO**	TAVOLA CAT 03
DATA MAR 2025	Formato stampa A1

LEGENDA SIMBOLOGIA

- Confine Comunale
- Acque Pubbliche
- Infrastruttura Aerea

INTERVENTO N.7
FIUME TURANO
Dati Catastali: **Fg. 8 - P.lla 132, Fg. 56 - P.lla 2**
(Intervento su P.lla adiacente "Acqua")
Coordinate: **42°06'38.5"N 13°01'54.1"E**
Lunghezza Intervento:
- Rete Aerea: 40.00 m.

COMMITTENTE open fiber	PROGETTISTA EAGLE PROJECTS	**REALIZZAZIONE, POSA IN OPERA E SERVIZIO DI MANUTENZIONE DI IMPIANTI IN FIBRA OTTICA**	ISTANZA DI AUTORIZZAZIONE	ELABORATO PLANIMETRIA SCAVI **COMUNE DI VIVARO ROMANO (RM)**	SCALA **1:500** / CODICE PROGETTO NOME FILE **VIVARO ROMANO_ DEMANIO IDRICO** / TAVOLA SC 04 DATA MAR 2025 / Formato stampa A1

LEGENDA SIMBOLOGIA

- Confine Comunale
- Acque Pubbliche
- Infrastruttura Aerea

INTERVENTO N.7
FIUME TURANO
Dati Catastali: **Fg. 8 - P.lla 132, Fg. 56 - P.lla 2**
(Intervento su P.lla adiacente "Acqua")
Coordinate: **42°06'38.5"N 13°01'54.1"E**
Lunghezza Intervento:

- Rete Aerea: 40.00 m.

Agenzia delle Entrate 2025

COMMITTENTE open fiber	PROGETTISTA EAGLE PROJECTS	**REALIZZAZIONE, POSA IN OPERA E SERVIZIO DI MANUTENZIONE DI IMPIANTI IN FIBRA OTTICA**	ISTANZA DI AUTORIZZAZIONE	ELABORATO PLANIMETRIA SCAVI **COMUNE DI VIVARO ROMANO (RM)**	SCALA **1:500**	CODICE PROGETTO
					NOME FILE **VIVARO ROMANO_ DEMANIO IDRICO**	TAVOLA CAT 04
					DATA MAR 2025	Formato stampa A1

INTERVENTO - 1

FOTOINSERIMENTO

SEZIONE

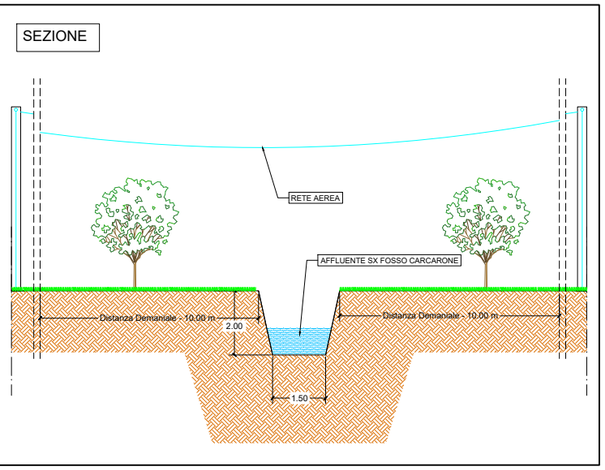

INTERVENTO - 2, 3

FOTOINSERIMENTO

SEZIONE

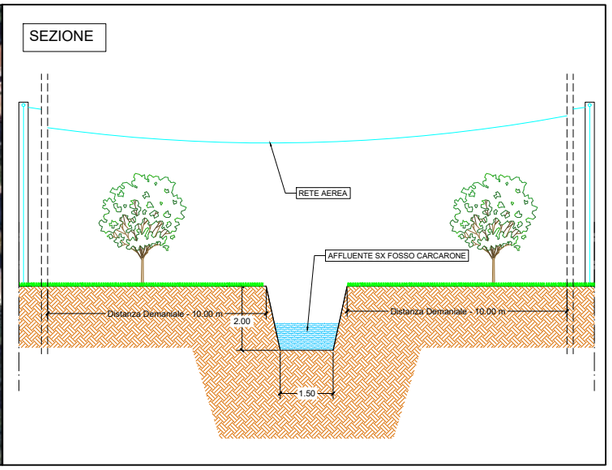

INTERVENTO - 4

FOTOINSERIMENTO

SEZIONE

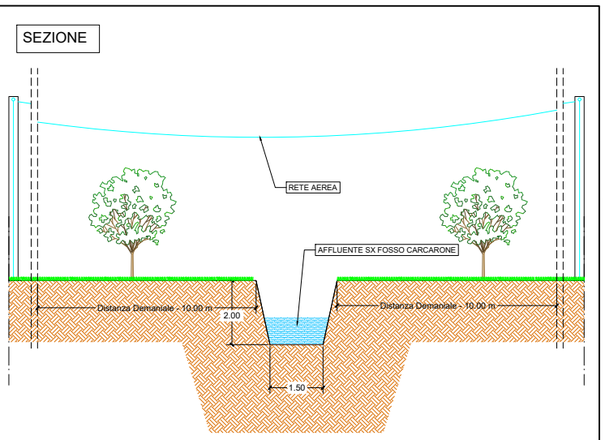

INTERVENTO - 5

FOTOINSERIMENTO

SEZIONE

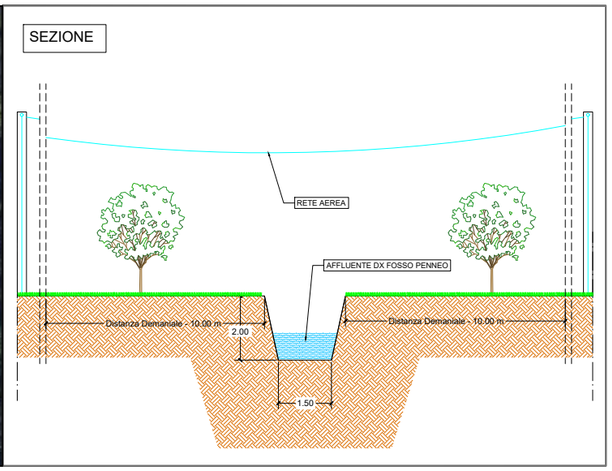

INTERVENTO - 6

FOTOINSERIMENTO

SEZIONE

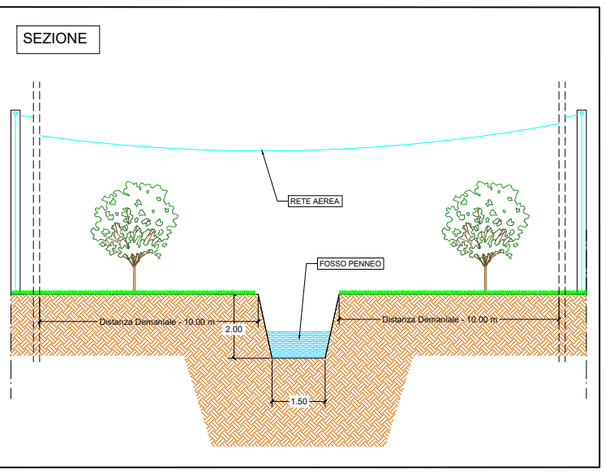

INTERVENTO - 7

FOTOINSERIMENTO

SEZIONE

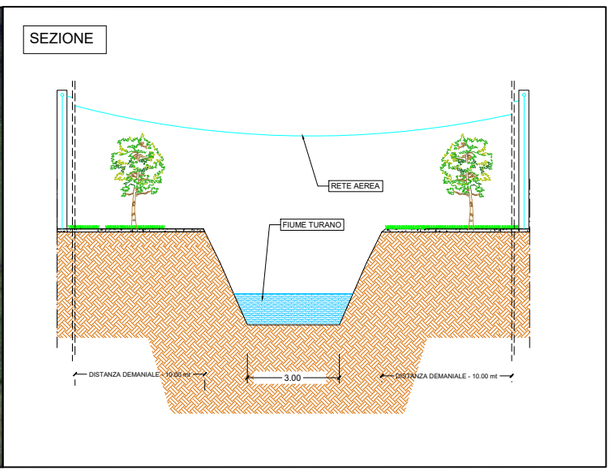

Infrastruttura Aerea

PROGETTISTA

EAGLE PROJECTS

INCARICO

open fiber

COMUNE DI VIVARO ROMANO (RI)

FOTOINSERIMENTI

MARZO 2025

FORMATO A3

TAV. FOTO+ SEZ.1

POSA CAVO IN PALIFICATA ESISTENTE

*Uno dei cavi autoportanti può essere sostituito con una fune kevlar equipaggiata con un massimo di 5 minicavi

**Le modalità di posa potrebbero variare a seconda della tipologia di infrastruttura, delle richieste/prescrizioni del proprietario della palifica e dei contesti ambientali

TRATTA SU BASSA TENSIONE

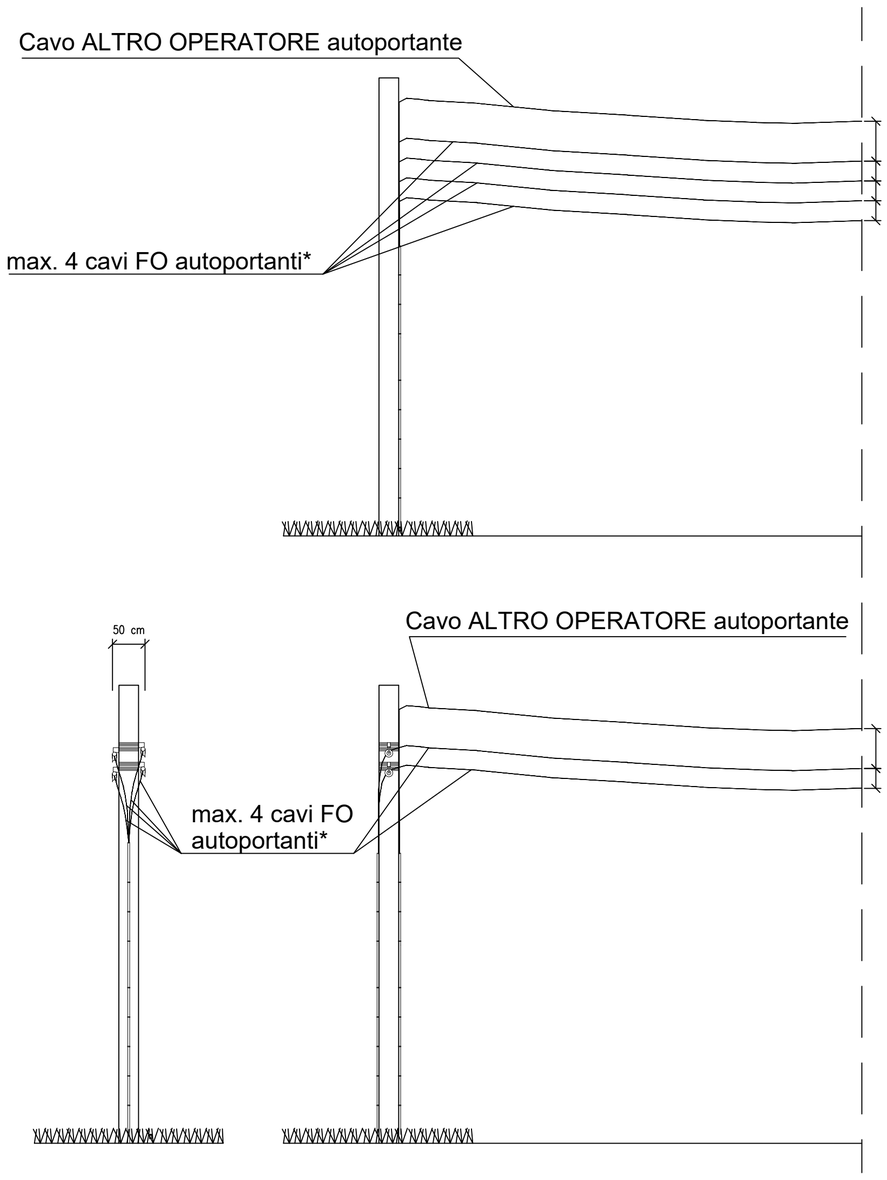

TRATTA SU MEDIA TENSIONE

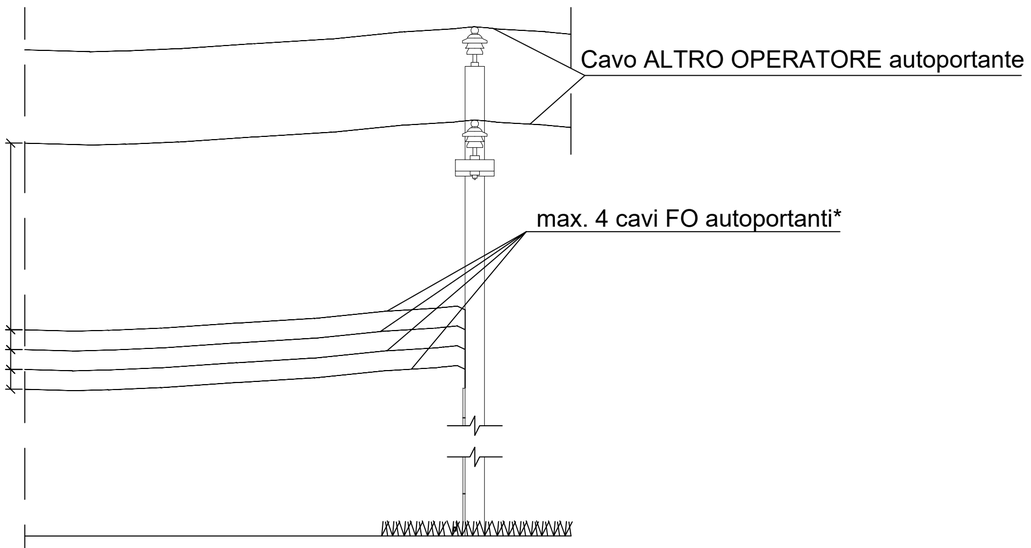

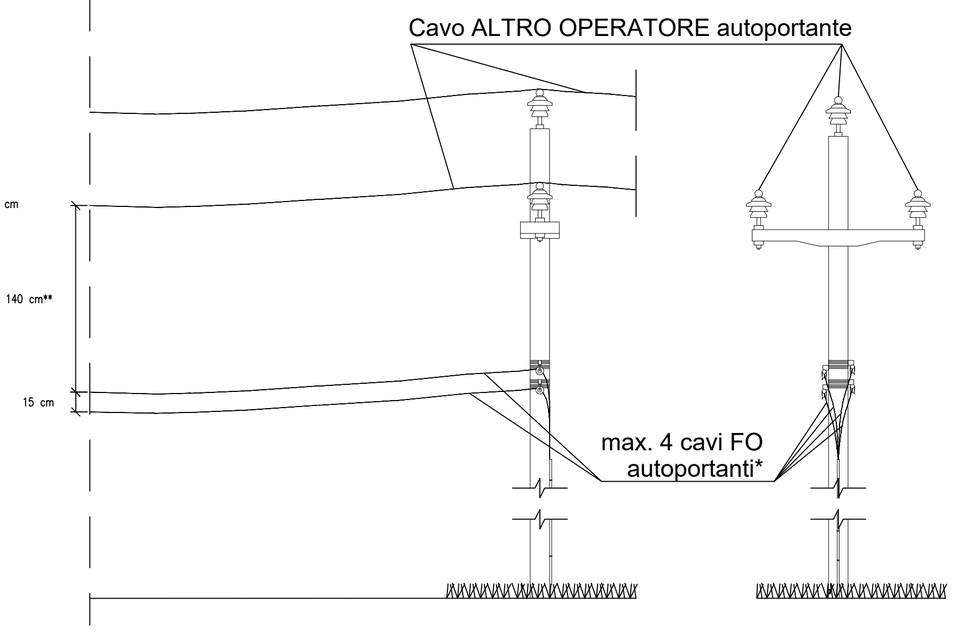

REALIZZAZIONE, POSA IN OPERA E SERVIZIO DI MANUTENZIONE

DI IMPIANTI IN FIBRA OTTICA

COMMITTENTE

PROGETTISTA

ISTANZA DI AUTORIZZAZIONE

ELABORATO

PARTICOLARI COSTRUTTIVI

COMUNE DI
VIVARO ROMANO (RM)

	DATA	
REDATTO	MAR/2025	
VERIFICATO		
APPROVATO		
DATA	MAR/2025	Codice Progetto
SCALA	-	
NOME FILE	VIVARO ROMANO_ COMUNE_PL	**TAVOLA** PCO

REVISIONE	DATA	AGGIORNAMENTI