


SEZIONE AA - SCALA 1:100



SEZIONE BB - SCALA 1:100

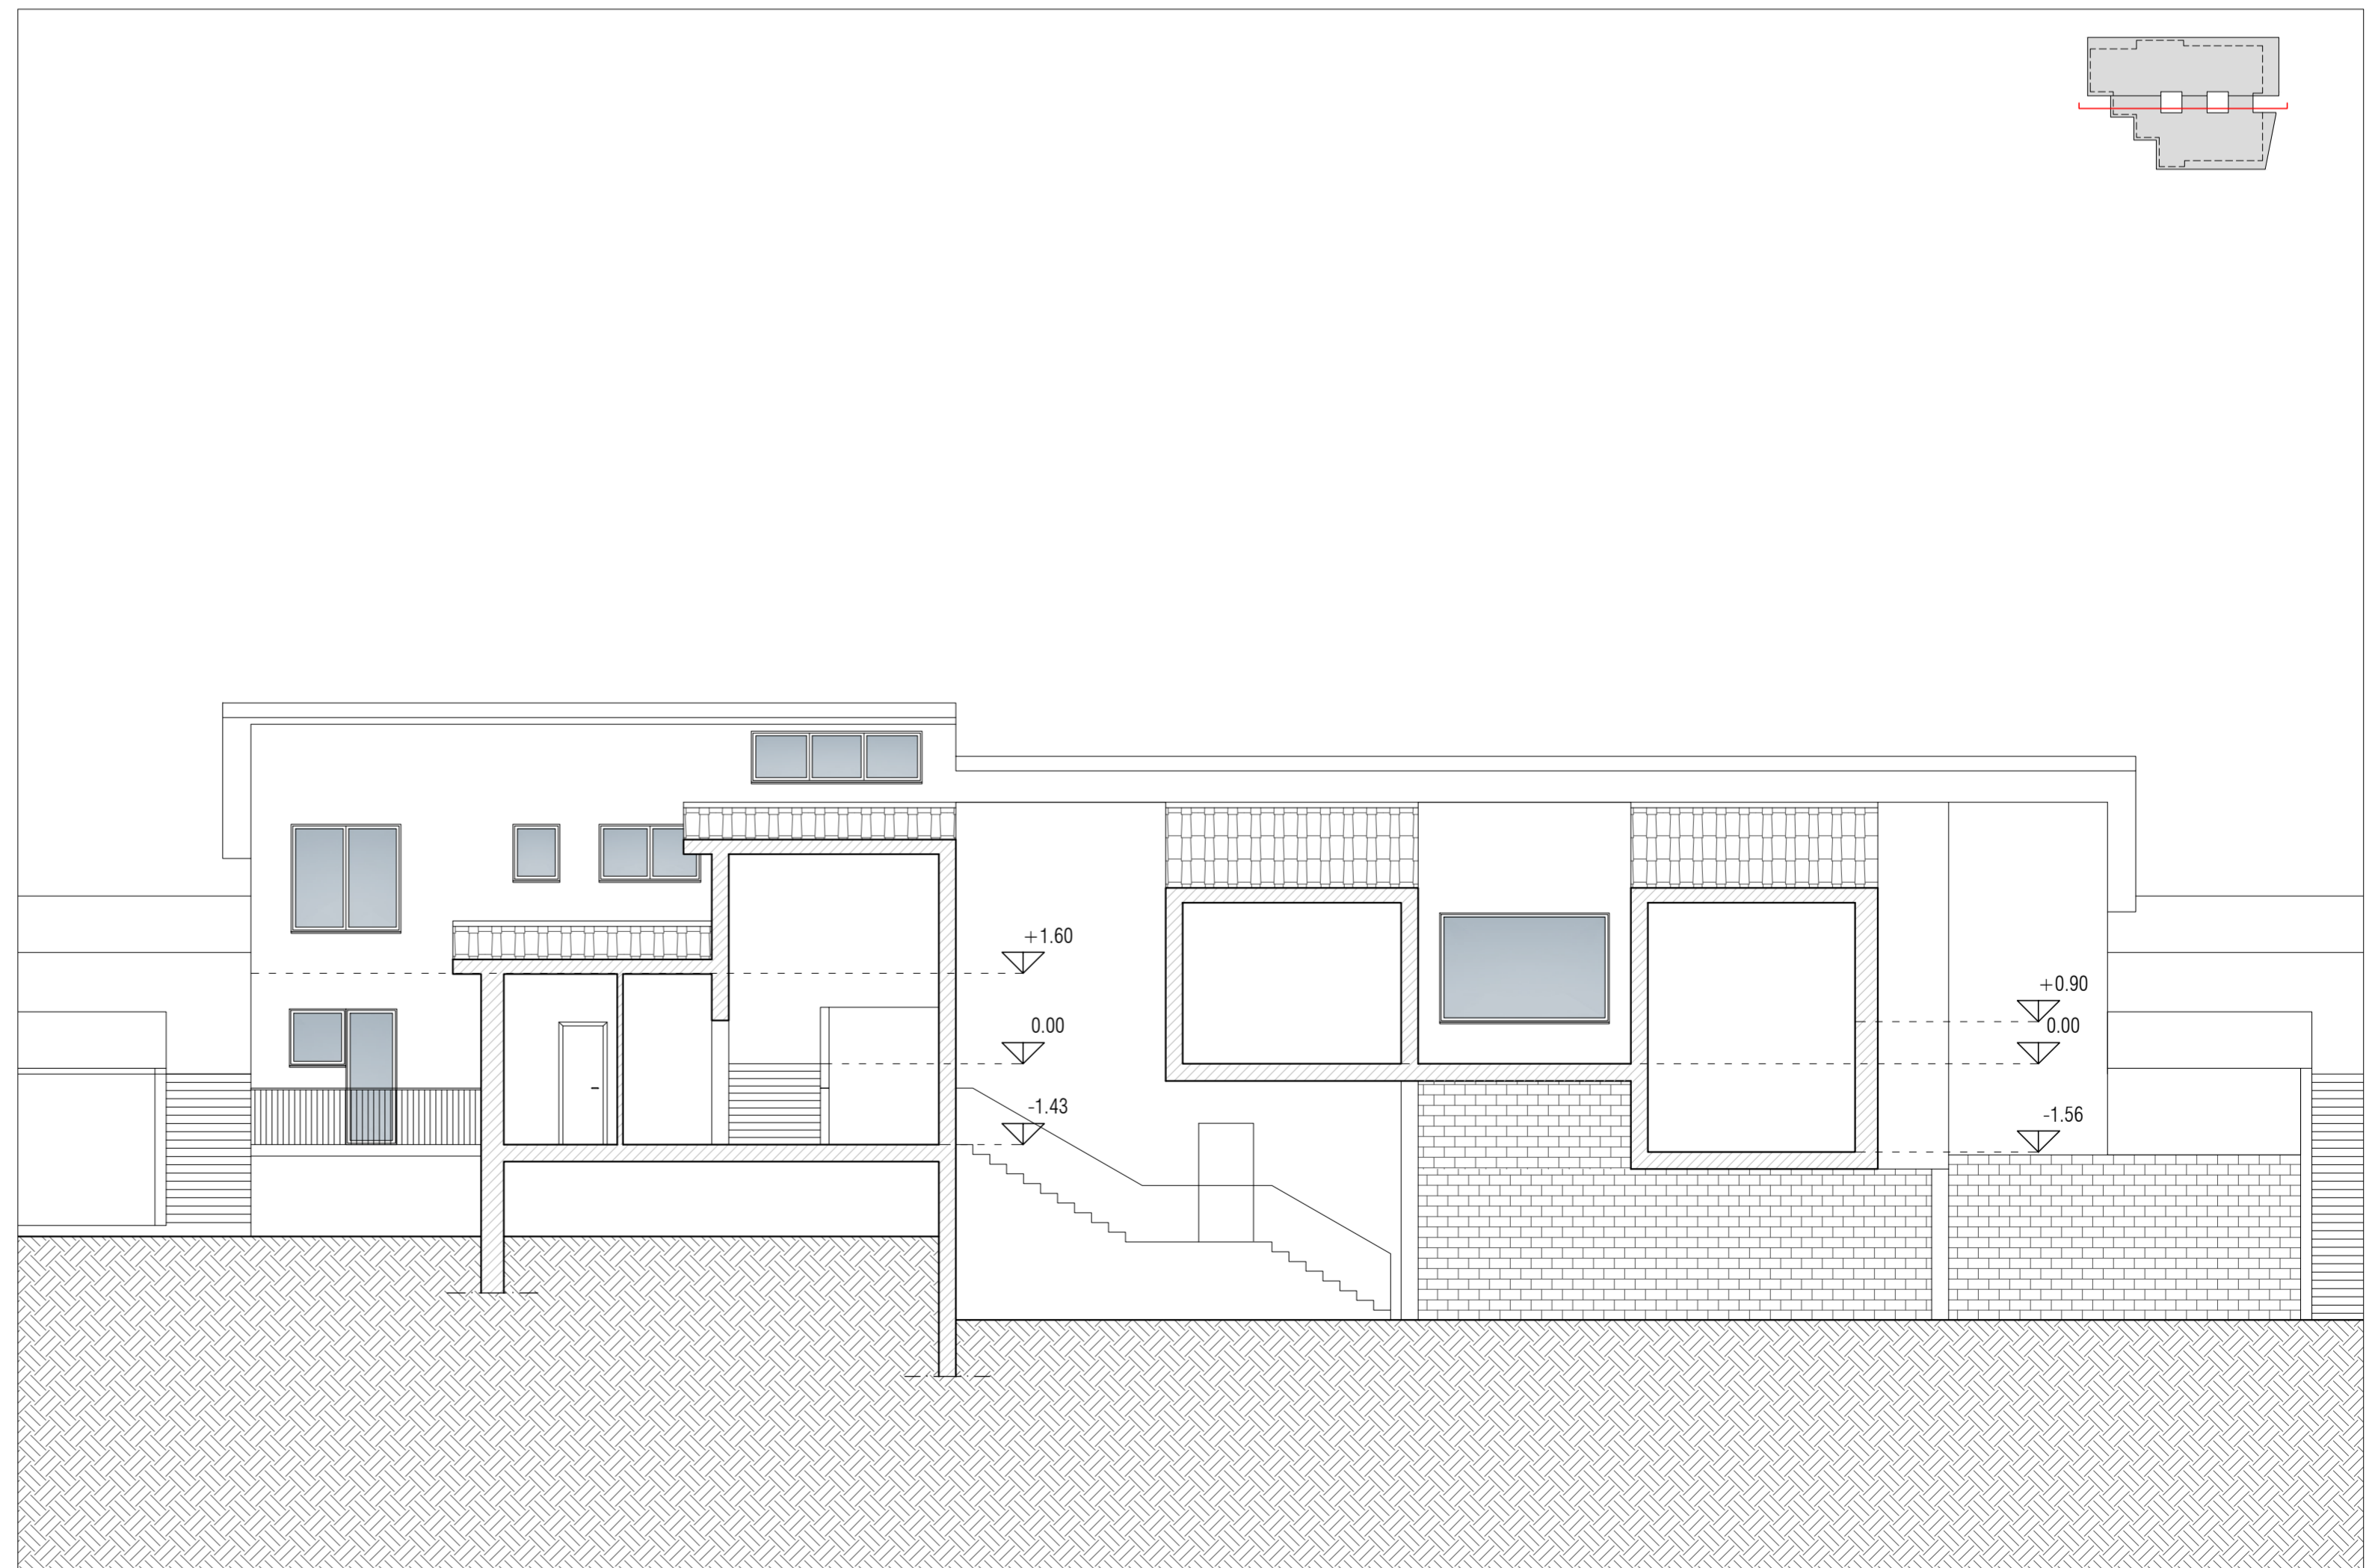

Città metropolitana di Roma Capitale

PIANI URBANI INTEGRATI
Poli Culturali, Civici e di Innovazione

Decreto - legge del Ministero dell'Interno del 6 novembre 2021, n. 152 art. 21
(convertito, con modificazioni, in Legge 29 dicembre 2021, n. 233)
«Piani Urbani Integrati - M5C2 - Investimento 2.2» del PNRR

CUP F93G22000030001 – euro 40.975.000

Comune di Vivaro Romano

ID 120

Importo € 450.000,00

Titolo Intervento:

"Polo Civico ex Scuola Materna Via dei Piani"

Livello di progettazione: PROGETTO DEFINITIVO

Tav. GR-06
SEZIONI ANTE OPERAM

File:

Data

07/11/2023

Rev. 00

Data: _/ _/ _

Rev. 00

Data: _/ _/ _

Rev. 00

Data: _/ _/ _

Rapp.: 1:100

Formato: A1

Collaboratori:

Altre collaborazioni:

Città Metropolitana Roma Capitale
Dipartimento VII - "Attuazione del PNRR - Fondi Europei, Supporto ai Comuni per lo sviluppo economico - sociale, Formazione professionale:
Direttore del Dipartimento:

Dott. Stefano Carta

Responsabile unico del Procedimento:

Arch. Roberta Stecchiotti

Supporto al RUP:

Ing. Alessandro Testi

Progettista Responsabile:

Arch. Daniele Meddi

Progettisti:

Arch. Daniele Meddi
Arch. Francesco Scialdone
Ing. Pierluigi Capobianchi
Ing. Vincenzo Salvatori

Direzione Lavori:

Coordinatore della sicurezza in fase di progettazione:

Coordinatore della sicurezza in fase di esecuzione:

Coordinatore e Responsabile DNSH: