


SEZIONE AA - SCALA 1:100



SEZIONE BB - SCALA 1:100

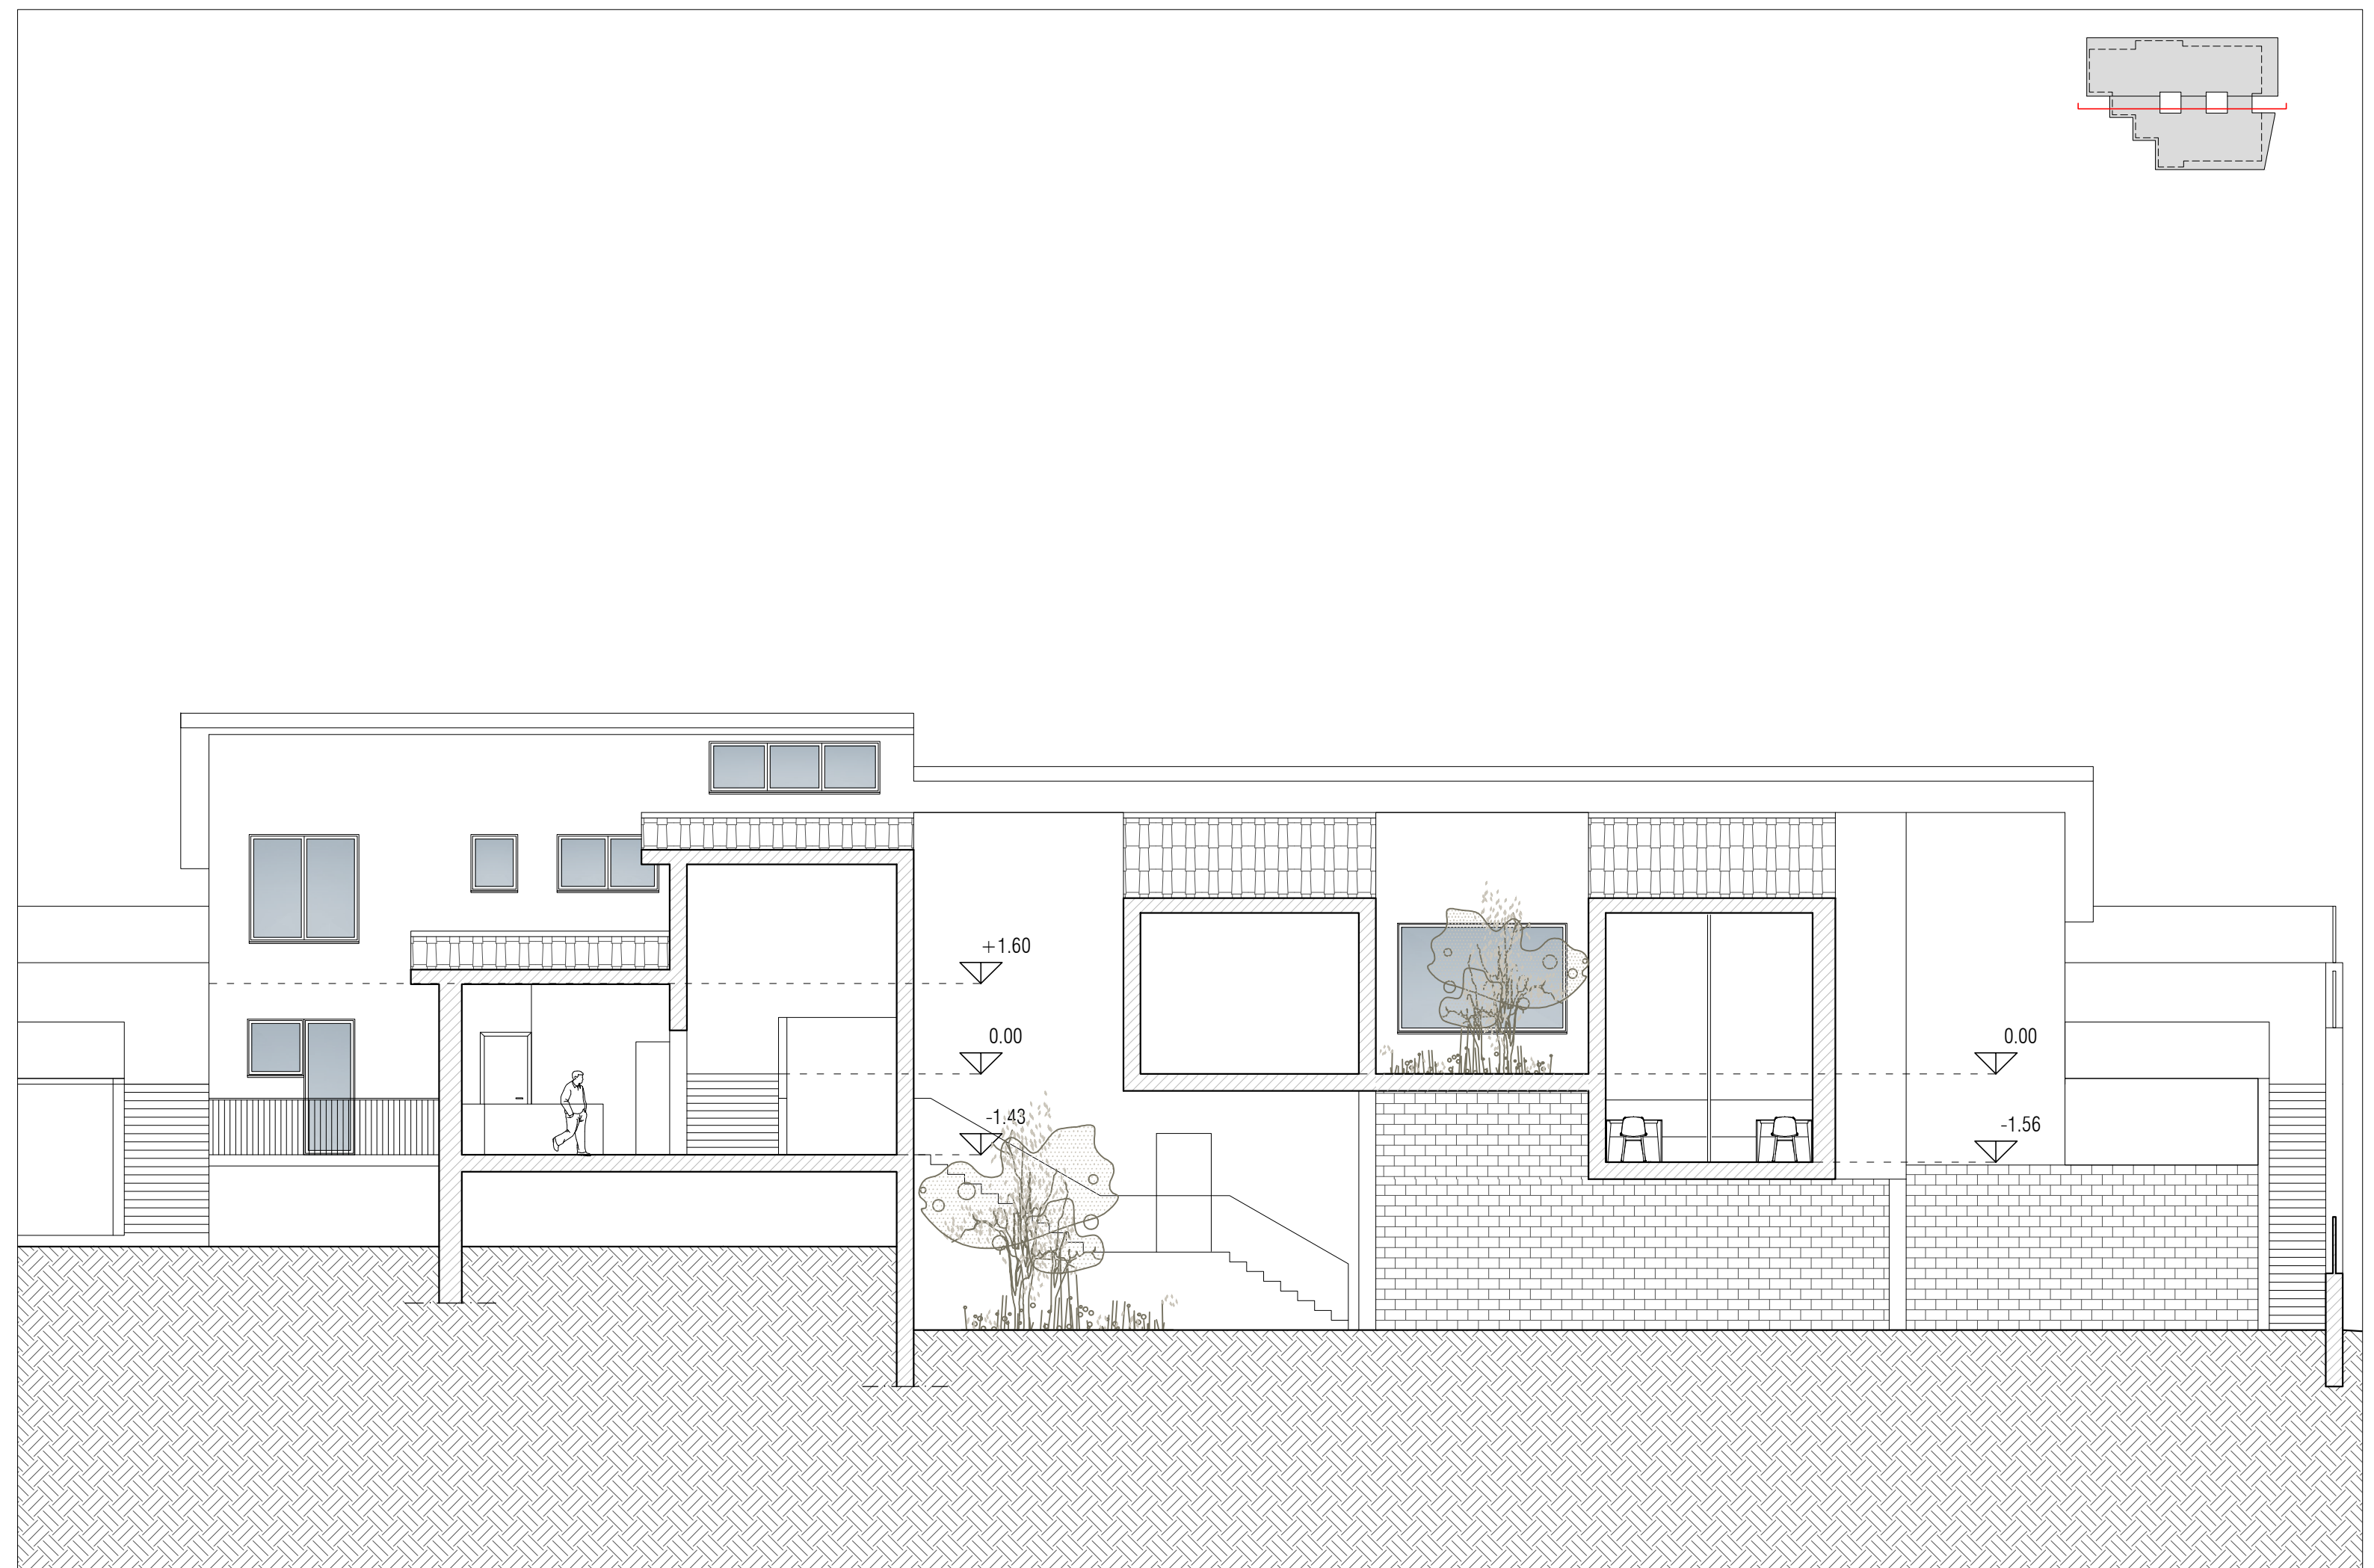

Città metropolitana di Roma Capitale

PIANI URBANI INTEGRATI
Poli Culturali, Civici e di Innovazione

Decreto - legge del Ministero dell'Interno del 6 novembre 2021, n. 152 art. 21
(convertito, con modificazioni, in Legge 29 dicembre 2021, n. 233)
«Piani Urbani Integrati - M5C2 - Investimento 2.2» del PNRR

CUP F93G22000030001 – euro 40.975.000

Comune di Vivaro Romano

ID 120 Titolo Intervento:
Importo € 450.000,00 "Polo Civico ex Scuola Materna Via dei Piani"

Livello di progettazione: PROGETTO DEFINITIVO		Tav. GR-10 SEZIONI POST OPERAM	
Città Metropolitana Roma Capitale Dipartimento VII - "Attuazione del PNRR - Fondi Europei, Supporto ai Comuni per lo sviluppo economico - sociale, Formazione professionale: Direttore del Dipartimento: Dott. Stefano Carta		File:	
Responsabile unico del Procedimento: Arch. Roberta Stecchiotti		Data: 07/11/2023	
Supporto al RUP: Ing. Alessandro Testi		Rev. 00	Data: _/ _/ _
Progettista Responsabile: Arch. Daniele Meddi		Rev. 00	Data: _/ _/ _
Progettisti: Arch. Daniele Meddi Arch. Francesco Scialdone Ing. Pierluigi Capobianchi Ing. Vincenzo Salvatori		Rev. 00	Data: _/ _/ _
Direzione Lavori:		Rapp.: 1:100	Formato: A1
Coordinatore della sicurezza in fase di progettazione:		Collaboratori:	
Coordinatore della sicurezza in fase di esecuzione:		Altre collaborazioni:	
Coordinatore e Responsabile DNSH:			