



Decreto ministeriale Sanità 5 luglio 1975 - Art. 5
Verifica Rapporti Aeroluminanti

Codice	Nomenclatura locale	Superficie pavimentata - m ²	Sup. finestrata illuminante - m ²	Rapporto sup. finestrata illuminante/sup. pavimentata (min. 1/8 = 0,125)	Sup. finestrata apribile - m ²	Rapporto sup. finestrata apribile/sup. pavimentata (min. 1/8 = 0,125)	Aerazione supplementare	ESITO VERIFICA
1	ATRIO	48,56	9,92	0,204	9,92	0,204		✓
2	SALA FUNZIONALE	137,33	26,05	0,190	26,05	0,190		✓
2.1	SERVIZI IGIENICI	8,93	2,38	0,267	2,38	0,267		✓
3	SPAZIO COWORKING	142,46	25,86	0,182	25,86	0,182		✓
3.1	SERVIZI IGIENICI	7,32	2,04	0,279	2,04	0,279		✓
4	CUCINA PER ATTIVITA' DIDATTICHE	49,26	7,43	0,151	7,43	0,151		✓
4.1	SERVIZI IGIENICI	14,20	1,92	0,135	1,92	0,135		✓
5.1	SERVIZI IGIENICI	8,58	2,12	0,247	2,12	0,247		✓
5.2	UFFICIO	13,86	2,82	0,203	2,82	0,203		✓
5.3	UFFICIO	13,38	3,13	0,234	3,13	0,234		✓
5.4	RIPOSTIGLIO	3,84	0,57	0,148	0,57	0,148		✓
5.5	SALA RIUNIONI	7,49	1,44	0,192	1,44	0,192		✓

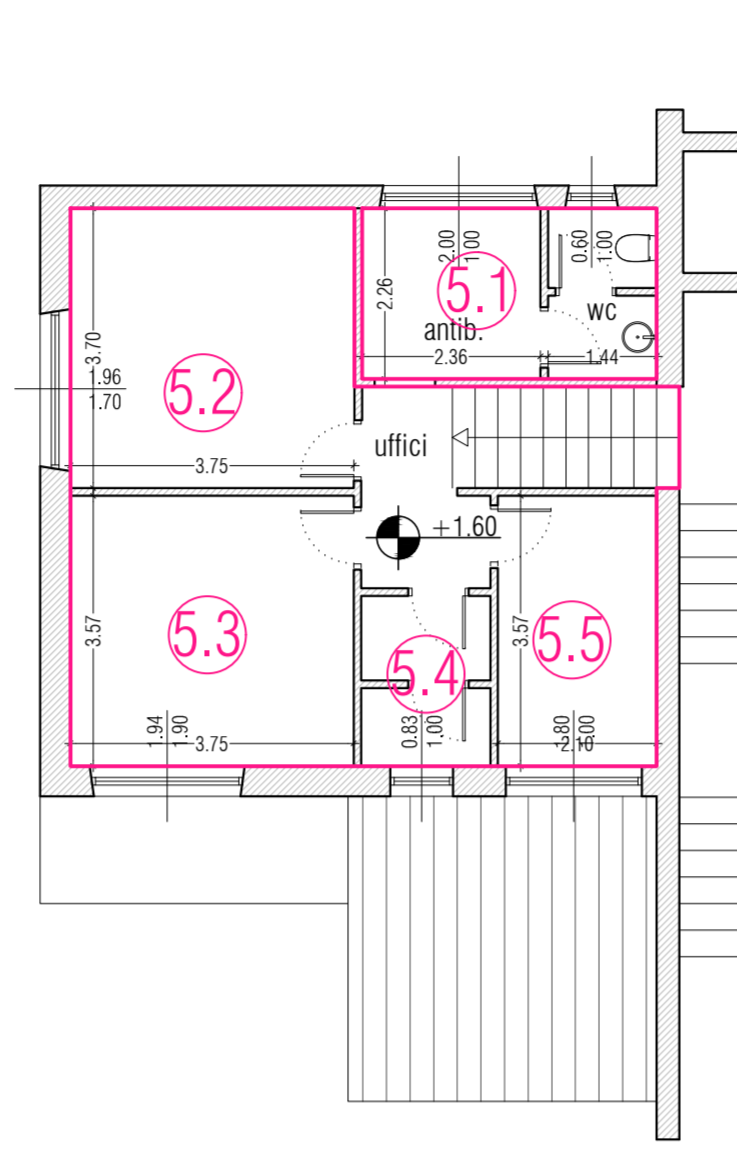

SCALMETRO
0m 1m 3m
PIANTA PIANO PRIMO
(stralcio)

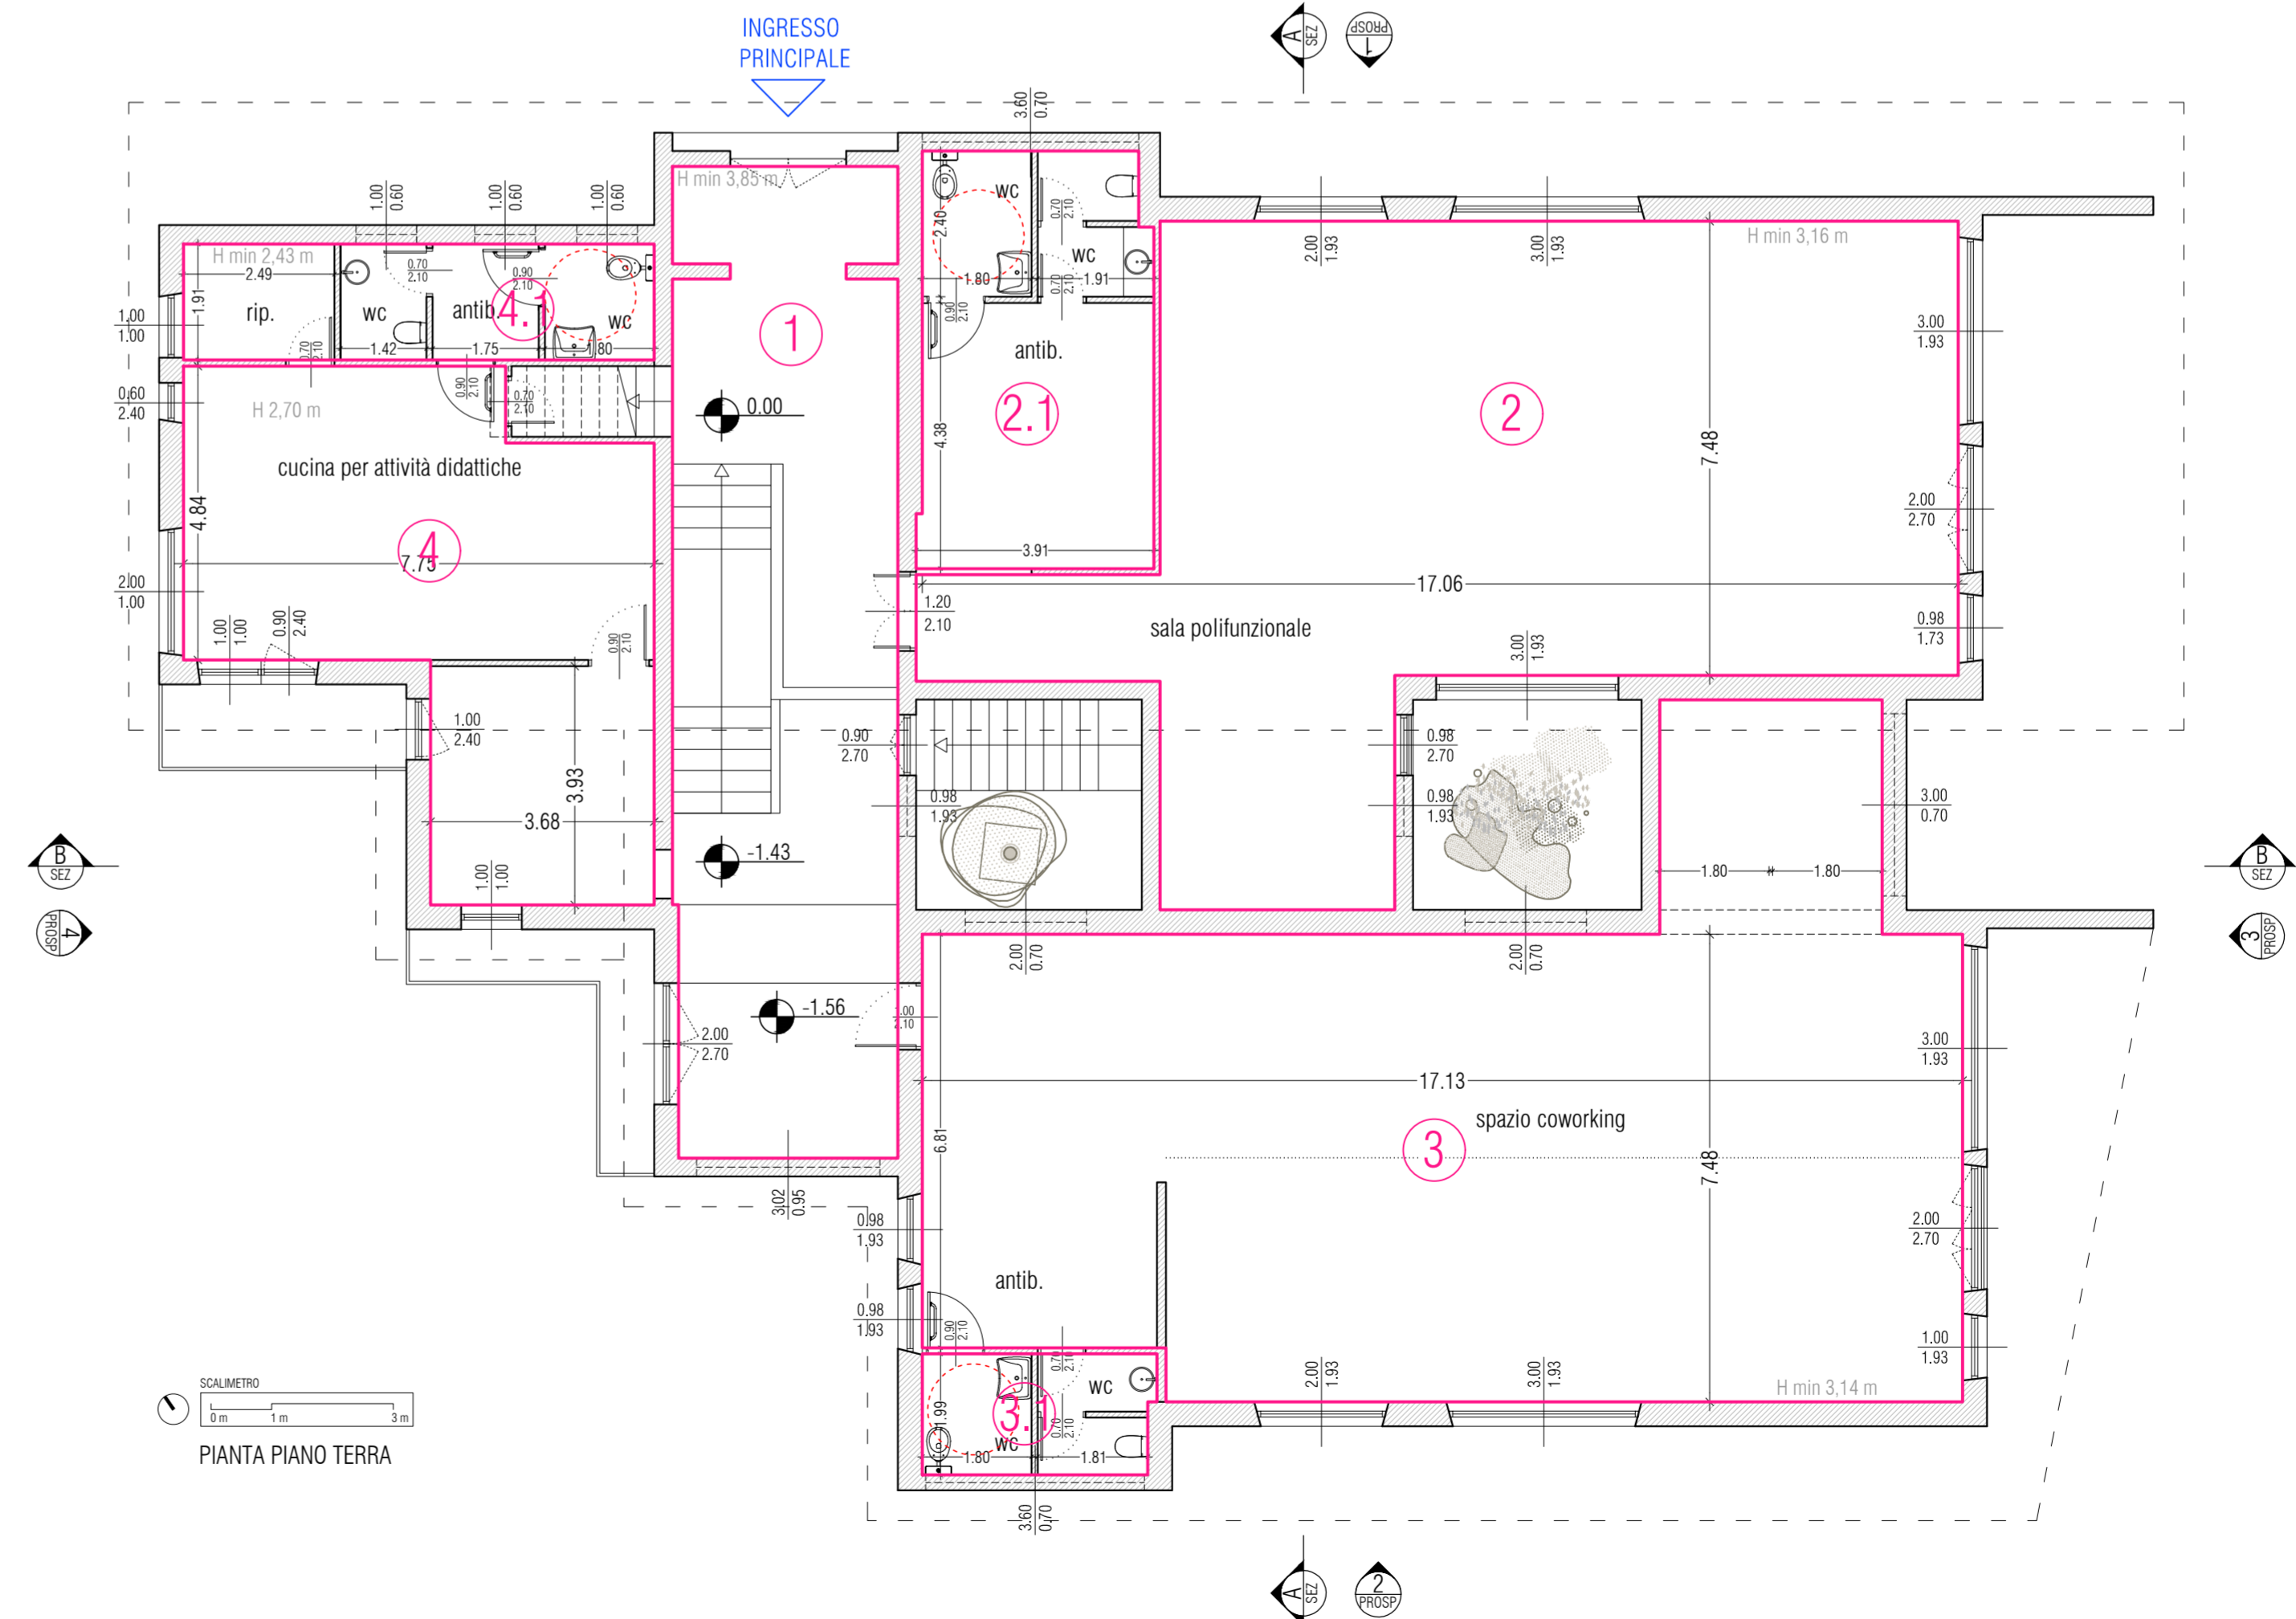

SCALMETRO
0m 1m 3m
PIANTA PIANO TERRA



Città metropolitana di Roma Capitale

PIANI URBANI INTEGRATI

Poli Culturali, Civici e di Innovazione

Decreto - legge del Ministero dell'Interno del 6 novembre 2021, n. 152 art. 21 (convertito, con modificazioni, in Legge 29 dicembre 2021, n. 233)

«Piani Urbani Integrati - M5C2 - Investimento 2.2» del PNRR

CUP F93G22000030001 - euro 40.975.000

Comune di Vivaro Romano

ID 120
Importo € 450.000,00

Titolo Intervento:
"Polo Civico ex Scuola Materna Via dei Piani"

Livello di progettazione: PROGETTO DEFINITIVO

Tav. GR-VN
VERIFICHE NORMATIVE E
PARAMETRI IGIENICO SANITARI

File:

Data
07/11/2023

Rev. 00 Data: / /

Rev. 00 Data: / /

Rev. 00 Data: / /

Rapp.: 1:100 Formato: A1

Collaboratori:

Altre collaborazioni:

Città Metropolitana Roma Capitale
Dipartimento VII - "Attuazione del PNRR - Fondi Europei, Supporto ai Comuni per lo sviluppo economico - sociale, Formazione professionale:
Direttore del Dipartimento:
Dott. Stefano Carta

Responsabile unico del Procedimento: Supporto al RUP:
Arch. Roberta Stecchiotti Ing. Alessandro Testi

Progettista Responsabile: Progettisti:
Arch. Daniele Meddi Arch. Daniele Meddi
Arch. Francesco Scialdone
Ing. Pierluigi Capobianchi
Ing. Vincenzo Salvatori

Direzione Lavori:

Coordinatore della sicurezza in fase di progettazione:

Coordinatore della sicurezza in fase di esecuzione:

Coordinatore e Responsabile DNSH: