
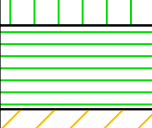
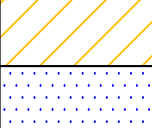
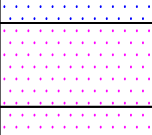
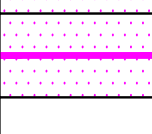
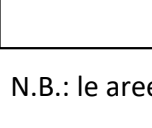
 
 
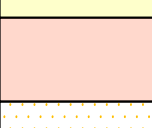


Legenda

Individuazione degli immobili e delle aree di notevole interesse pubblico			
art. 134 co. 1 lett. a e art. 136 D.Lgs 42/2004			
Beni dichiarabili		ab058_001	lett. a) e b) beni singoli: naturali, geologici, ville, parchi e giardini
		cd058_001	lett. c) e d) beni d'insieme: vaste località con valore estetico tradizionale, bellezze panoramiche
		cdm058_001	lett. c) e d) beni d'insieme: vaste località per zone di interesse archeologico
		ab058_001	lett. c) e d) beni d'insieme: vaste località per zone di interesse storico-artistico
ab: riferimento alla lettera dell'art. 136 co. 1 D.Lgs. 42/2004 058: codice 058 della provincia 001: numero progressivo			

Ricognizione delle aree tutelate per legge				
art. 134 co. 1 lett. b) e art. 142 co. 1 D.Lgs 42/2004				
Beni ricognitivi di legge		a058_001	a) protezione delle fasce costiere marittime	art. 34
		b058_001	b) protezione delle coste dei laghi	art. 35
		c058_001	c) protezione dei fiumi, torrenti, corsi d'acqua	art. 36
		d058_001	d) protezione delle montagne sopra quota di 1.200 mt s.l.m.	art. 37
		f058_001	f) protezione dei parchi e delle riserve naturali	art. 38
		g058_001	g) protezione delle aree boscate	art. 39 NF/A
		h058_001	h) disciplina per le aree assegnate alle università agrarie e per le aree gravate da uso civico	art. 40
		i058_001	i) protezione delle zone umide	art. 41
		m058_001	m) protezione delle aree di interesse archeologico	art. 42
		m058_001	m) protezione ambiti di interesse archeologico	art. 42
	m058_001	m) protezione punti di interesse archeologico e relativa fascia di rispetto	art. 42	
	m058_001	m) protezione linee di interesse archeologico e relativa fascia di rispetto	art. 42	
	a058_001	a) riferimento alla lettera dell'art. 142 co. 1 D.Lgs. 42/2004 058: codice 0587 della provincia 001: numero progressivo		
N.B.: le aree indicate nel co. 2 art. 142 D.Lgs. 42/2004 non sono individuate nel presente elaborato				

Individuazione del patrimonio identitario regionale			
art. 134 co. 1 lett. c) D.Lgs 42/2004			
Beni ricognitivi di piano		taa_001	aree agricole della campagna romana e delle bonifiche agrarie
		cs_001	insediamenti urbani storici e relativa fascia di rispetto
		tra_001	borghi dell'architettura rurale
		trp_001	beni singoli dell'architettura rurale e relativa fascia di rispetto
		tp_001	beni puntuali testimonianza dei caratteri archeologici e storici e relativa di rispetto
		tl_001	beni lineari testimonianza dei caratteri archeologici e storici e relativa fascia di rispetta
		tc_001	canali delle bonifiche agrarie e relative fasce di rispetto
		tg_001	beni testimonianza dei caratteri identitari regionali geomorfologici e corso ipogei e relativa fascia di rispetto
		t...._001	t...: sigla della categoria del bene identitario
			001: numero progressivo

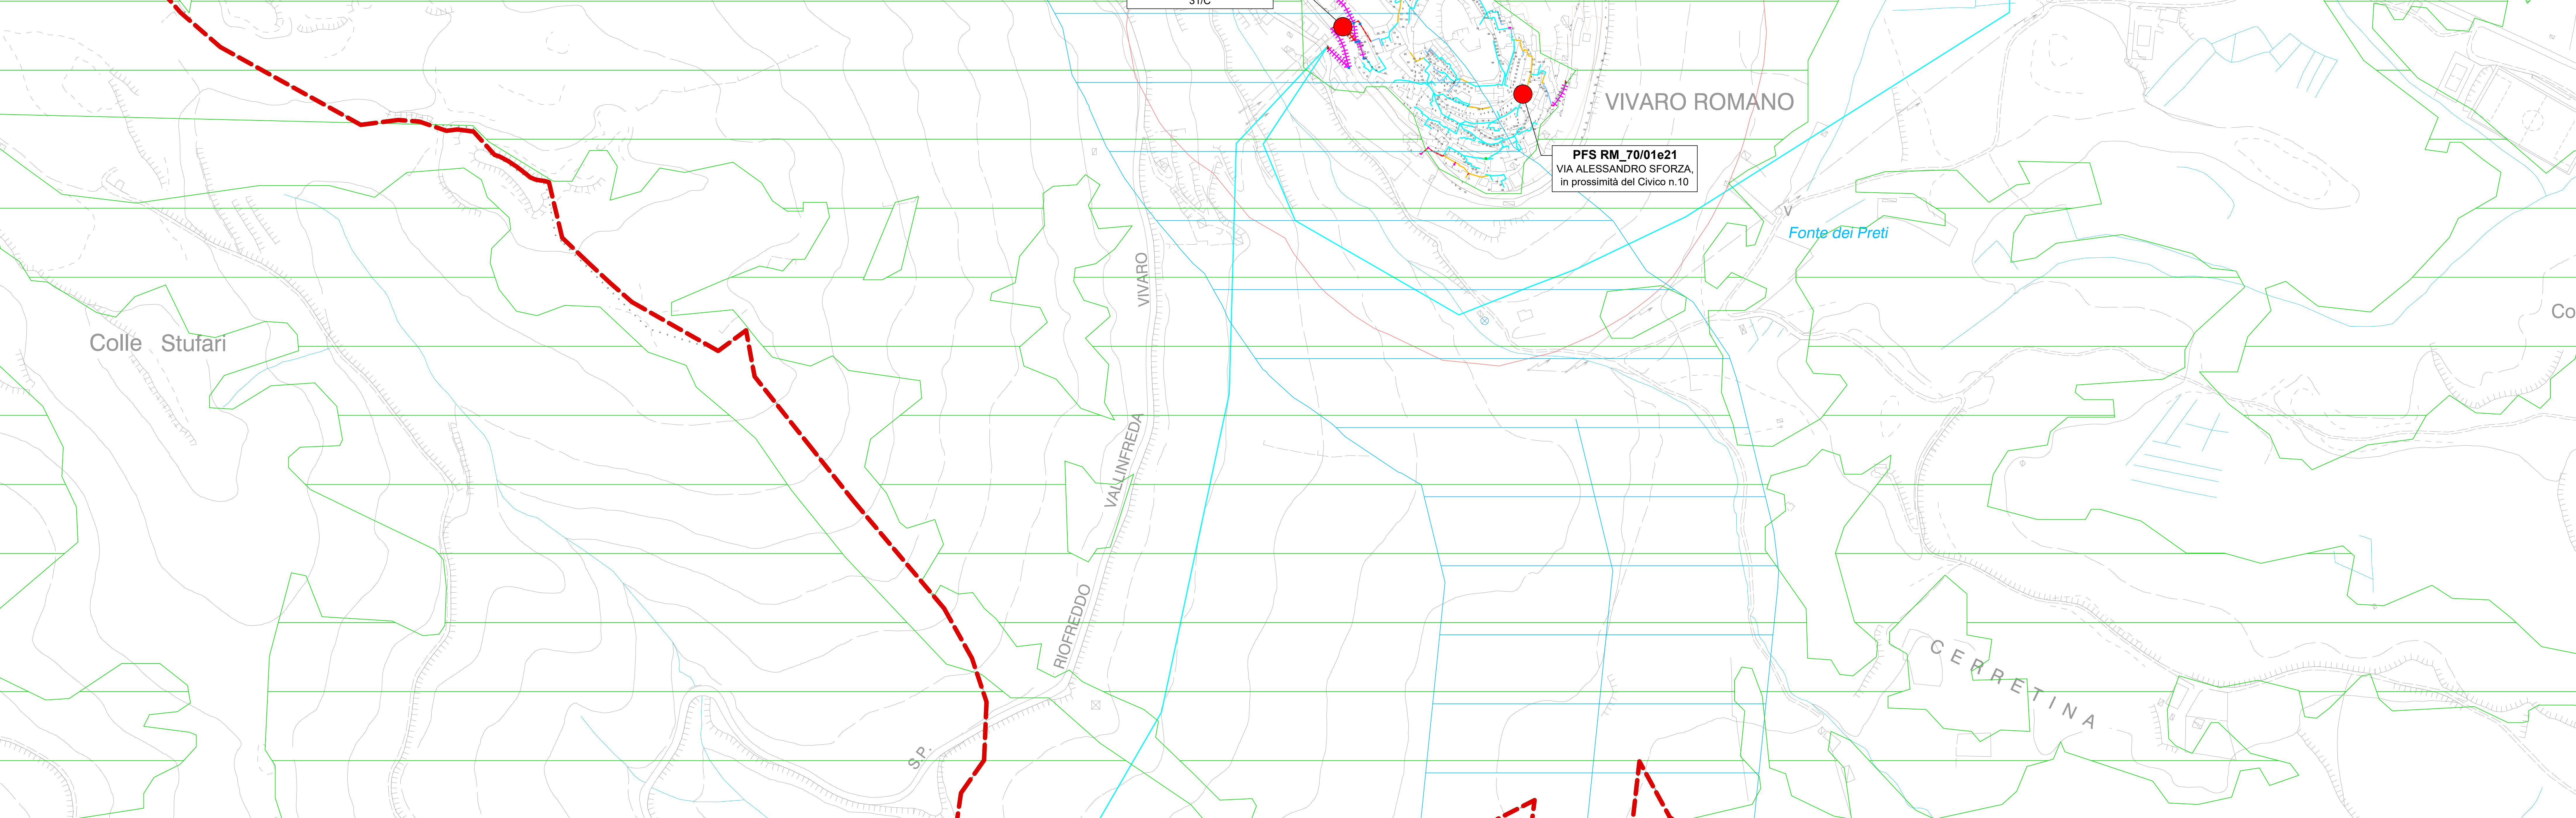

LEGENDA

COMUNE DI VIVARO ROMANO (RM)

COMUNE DI VALLINFREDA (RM)

COMUNE DI CARSOLO (AQ)

Pozzetto 125x80

Pozzetto 90x70

Pozzetto 76x40

Pozzetto 45x45

Pozzetto 40x15

Pozzetto esistente

Scavo in Trincea Tradizionale

Canaletta Staffata

Scavo in Microtrincea

Scavo in Minitrincea

Infrastruttura Aerea Esistente

Rete Comune Aerea

Infrastruttura EOF

Infrastruttura ENEL SOLE

Daniele

PROGETTISTA

INCARICO

COMUNE DI VIVARO ROMANO (RM)

QUADRO DI UNIONE






MARZO 2025

FORMATO A0


TAV. KY

Legenda

Individuazione degli immobili e delle aree di notevole interesse pubblico art. 134 co. 1 lett. a e art. 136 D.Lgs 42/2004				
Beni dichiarati		ab058_001	lett. a) e b) beni singoli: naturali, geologici, ville, parchi e giardini	art. 8 NTA
		cd058_001	lett. c) e d) beni d'insieme: vaste località con valore estetico tradizionale, bellezze panoramiche	art. 8 NTA
		cdm058_001	lett. c) e d) beni d'insieme: vaste località per zone di interesse archeologico	art. 8 NTA
		ab058_001	ab: riferimento alla lettera dell'art. 136 co. 1 D.Lgs. 42/2004 058: codice STAT della provincia 001: numero progressivo	

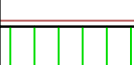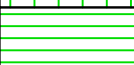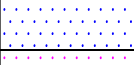 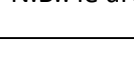Riconoscimento delle aree tutelate per legge				
art. 134 co. 1 lett. b) e art. 142 co. 1 D.Lgs 42/2004				
Beni ricognitivi di legge		a058_001	a) protezione delle fasce costiere marittime	art. 34
		b058_001	b) protezione delle coste dei laghi	art. 35
		c058_001	c) protezione dei fiumi, torrenti, corsi d'acqua	art. 36
		d058_001	d) protezione delle montagne sopra quota di 1.200 mt s.l.m.	art. 37
		f058_001	f) protezione dei parchi e delle riserve naturali	art. 38
		g058_001	g) protezione delle aree boscate	art. 39 NTA
		h058_001	h) disciplina per le aree assegnate alle università agrarie e per le aree gravate da uso civico	art. 40
		i058_001	i) protezione delle zone umide	art. 41
		m058_001	m) protezione delle aree di interesse archeologico	art. 42
		m058_001	m) protezione ambiti di interesse archeologico	art. 42
		m058_001	m) protezione punti di interesse archeologico e relativa fascia di rispetto	art. 42
		m058_001	m) protezione linee di interesse archeologico e relativa fascia di rispetto	art. 42
	a058_001	a: riferimento alla lettera dell'art. 142 co. 1 D.Lgs. 42/2004 058: codice ISTAT della provincia 001: numero progressivo		
N.B.: le aree indicate nel co. 2 art. 142 D.Lgs. 42/2004 non sono individuate nel presente elaborato				

Individuazione del patrimonio identitario regionale art. 134 co. 1 lett. c) D.Lgs 42/2004				
Beni ricognitivi di piano		taa_001	aree agricole della campagna romana e delle bonifiche agrarie	art. 43
		cs_001	insediamenti urbani storici e relativa fascia di rispetto	art. 44
		tra_001	borghi dell'architettura rurale	art. 45
		trp_001	beni singoli dell'architettura rurale e relativa fascia di rispetto	art. 45
		tp_001	beni puntuali testimonianza dei caratteri archeologici e storici e relativa fascia di rispetto	art. 46
		tl_001	beni lineari testimonianza dei caratteri archeologici e storici e relativa fascia di rispetta	art. 46 NTA
		tc_001	canali delle bonifiche agrarie e relative fasce di rispetto	art. 47
		tg_001	beni testimonianza dei caratteri identitari regionali geomorfologici e corso ipogei e relativa fascia di rispetto	art. 48
		t..._001	t...: sigla della categoria del bene identitario 001: numero progressivo	

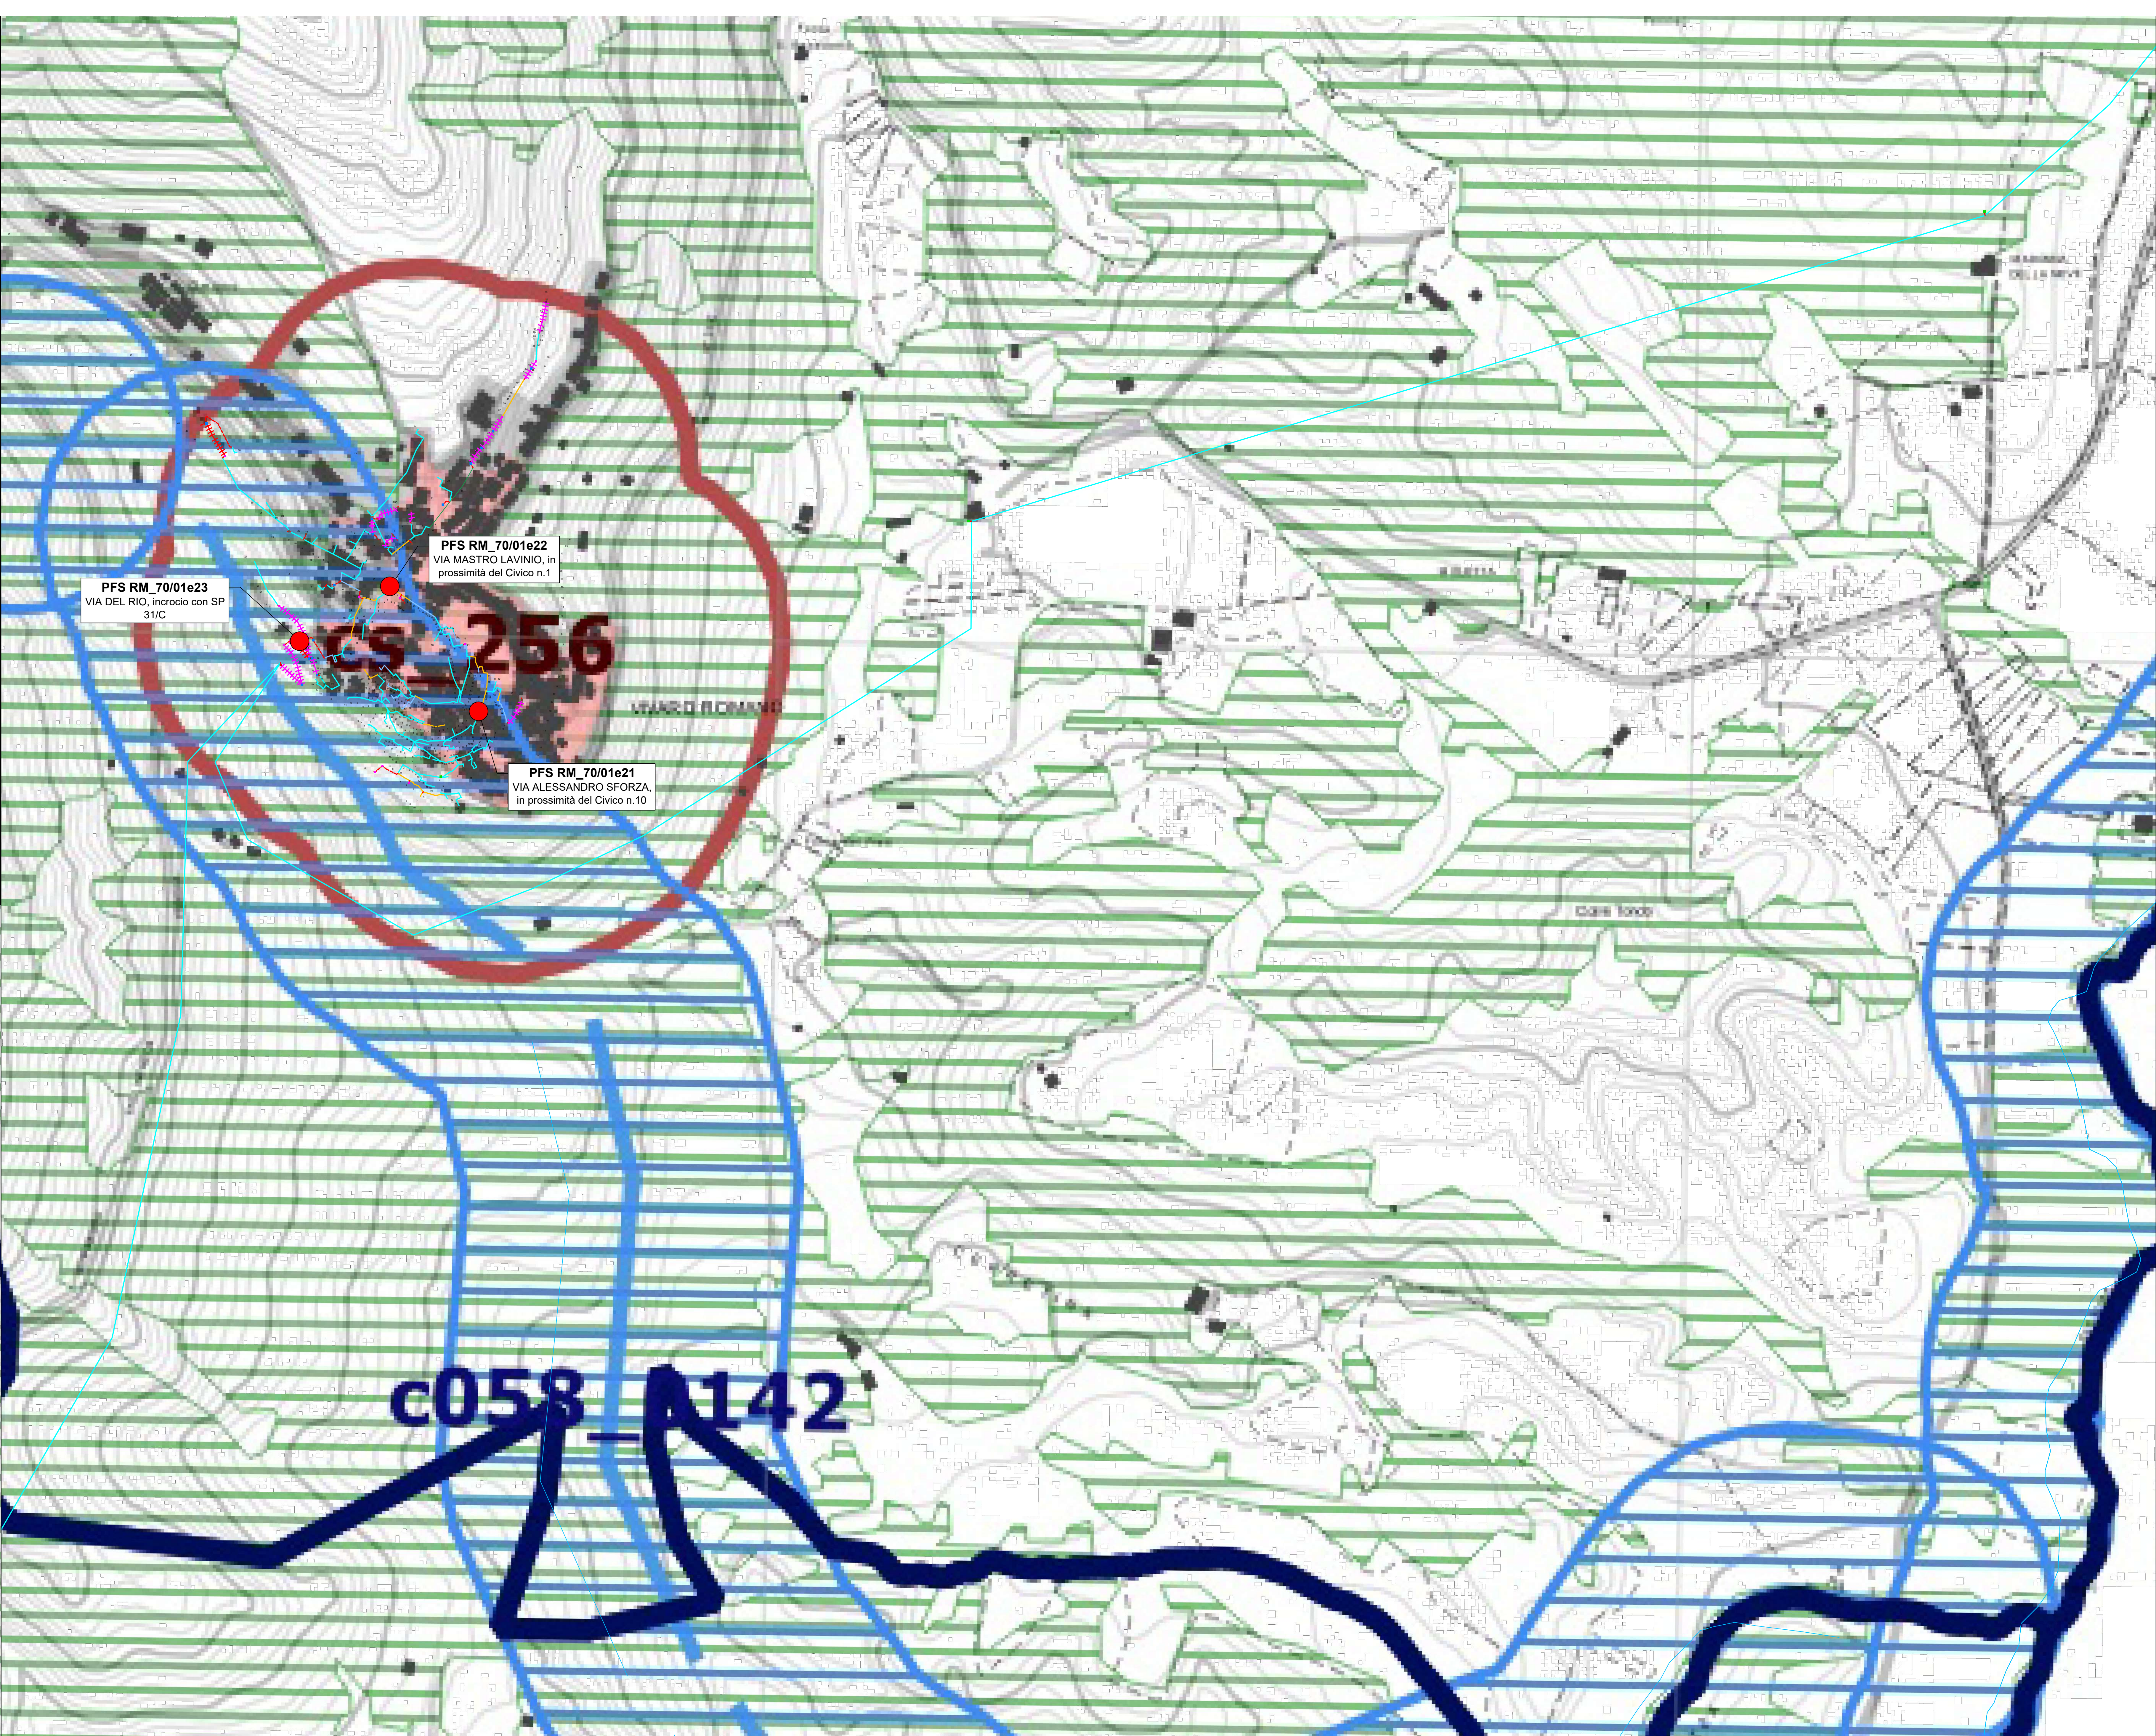

LEGENDA
COMUNE DI VIVARO ROMANO (RM)

- Pozzetto 125x80
- Pozzetto 90x70
- Pozzetto 76x40
- Pozzetto 45x45
- Pozzetto 40x15
- Pozzetto esistente

- Scavo in Trincea Tradizionale
- Canaletta Staffata
- Scavo in Microtrincea

- Infrastruttura Aerea Esistente
- Rete Comune Interrata



PROGETTISTA



INCARICO




COMUNE DI VIVARO ROMANO (RM)

P.T.P.R. TAVOLA B 22-367

MARZO 2025

FORMATO
A0

KY
P.T.P.R. B

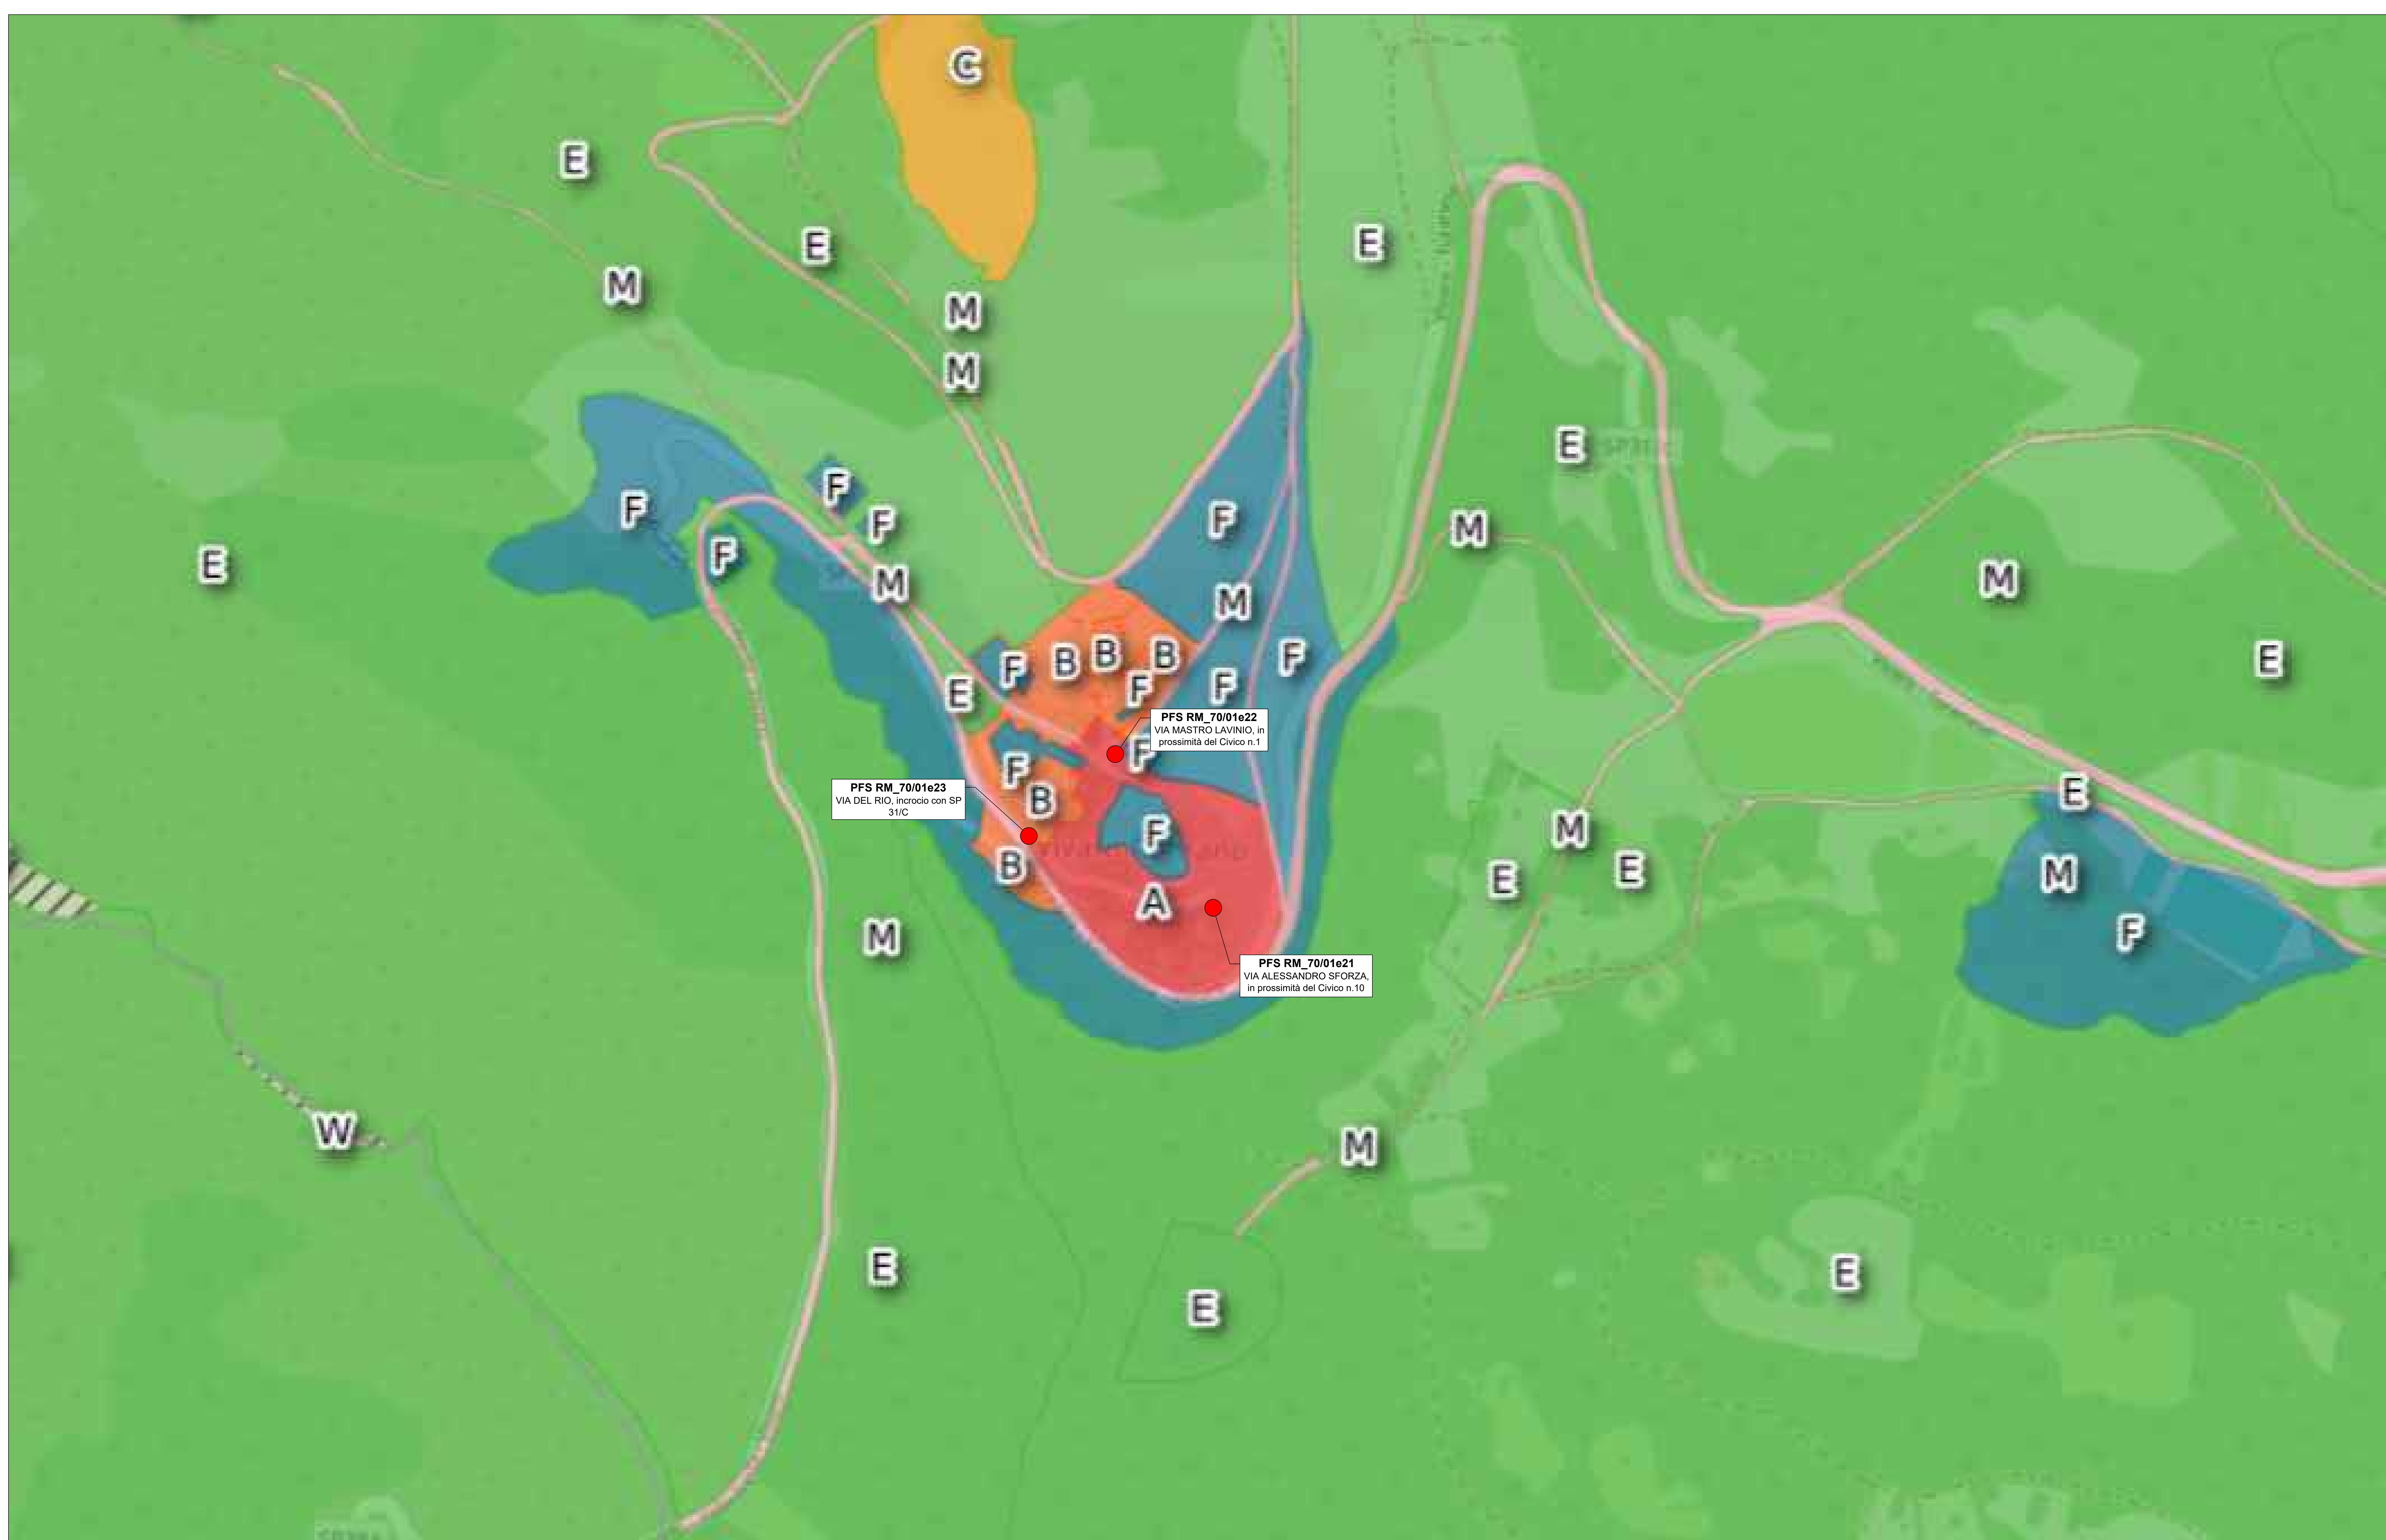


PROGETTISTA		INCARICO					PRG
				COMUNE DI VIVARO ROMANO (RM)			
				QUADRO DI UNIONE		FORMATO	
				MARZO 2025		A0	

PLANIMETRIA - ZONA INTERVENTO
SCALA 1:500



INQ. CATASTALE - ZONA INTERVENTO
SCALA 1:500

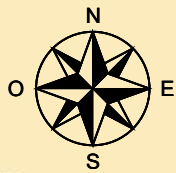

LEGENDA

	Pozzetto Dim. 125x80 cm
	Pozzetto Dim. 90x70 cm
	Pozzetto Dim. 76x40 cm
	Pozzetto Dim. 45x45 cm
	Pozzetto Dim. 40x15 cm
	Pozzetto esistente
	Posa armadio di permutazione
	COMUNE DI VIVARO ROMANO (RM)
	Scavo Trincea Tradizionale
	Canaletta Staffata
	Scavo Microtrincea
	Infrastruttura Aerea Esistente
	Rete Comune Interrata
	Punto di ripresa fotografica
	D. Lgs 42/2004 - Art. 134 co. 1 lett. b) e Art. 142 co. 1 lett. f) - Protezione dei Parchi e delle Riserve Naturali
	D. Lgs 42/2004 - Art. 134 co. 1 lett. c) e Art. 44 - Insediamenti Urbani Storici e relativa Fascia di Rispetto
	D. Lgs 42/2004 - Art. 134 co. 1 lett. b) e Art. 142 co. 1 lett. c) - Protezione dei fiumi, torrenti, corsi d'acqua



COMMITTENTE:
open fiber OPEN FIBER S.p.A




COMUNE DI VIVARO ROMANO (RM)

IL PROGETTISTA:
EAGLE PROJECTS S.p.A.

Nome file: **VIVARO_ROMANO_PAES_PL** Formato:
Scala: **1:500** Tavola: **PFS RM_70/02e21**

Elaborato:
**INQUADRAMENTO ARMADI
VIVARO ROMANO (RM)
RM_70**

Rev:	data:	descrizione:	preparato:
Rev0:	MAR/2025		
Rev1:			
Rev2:			

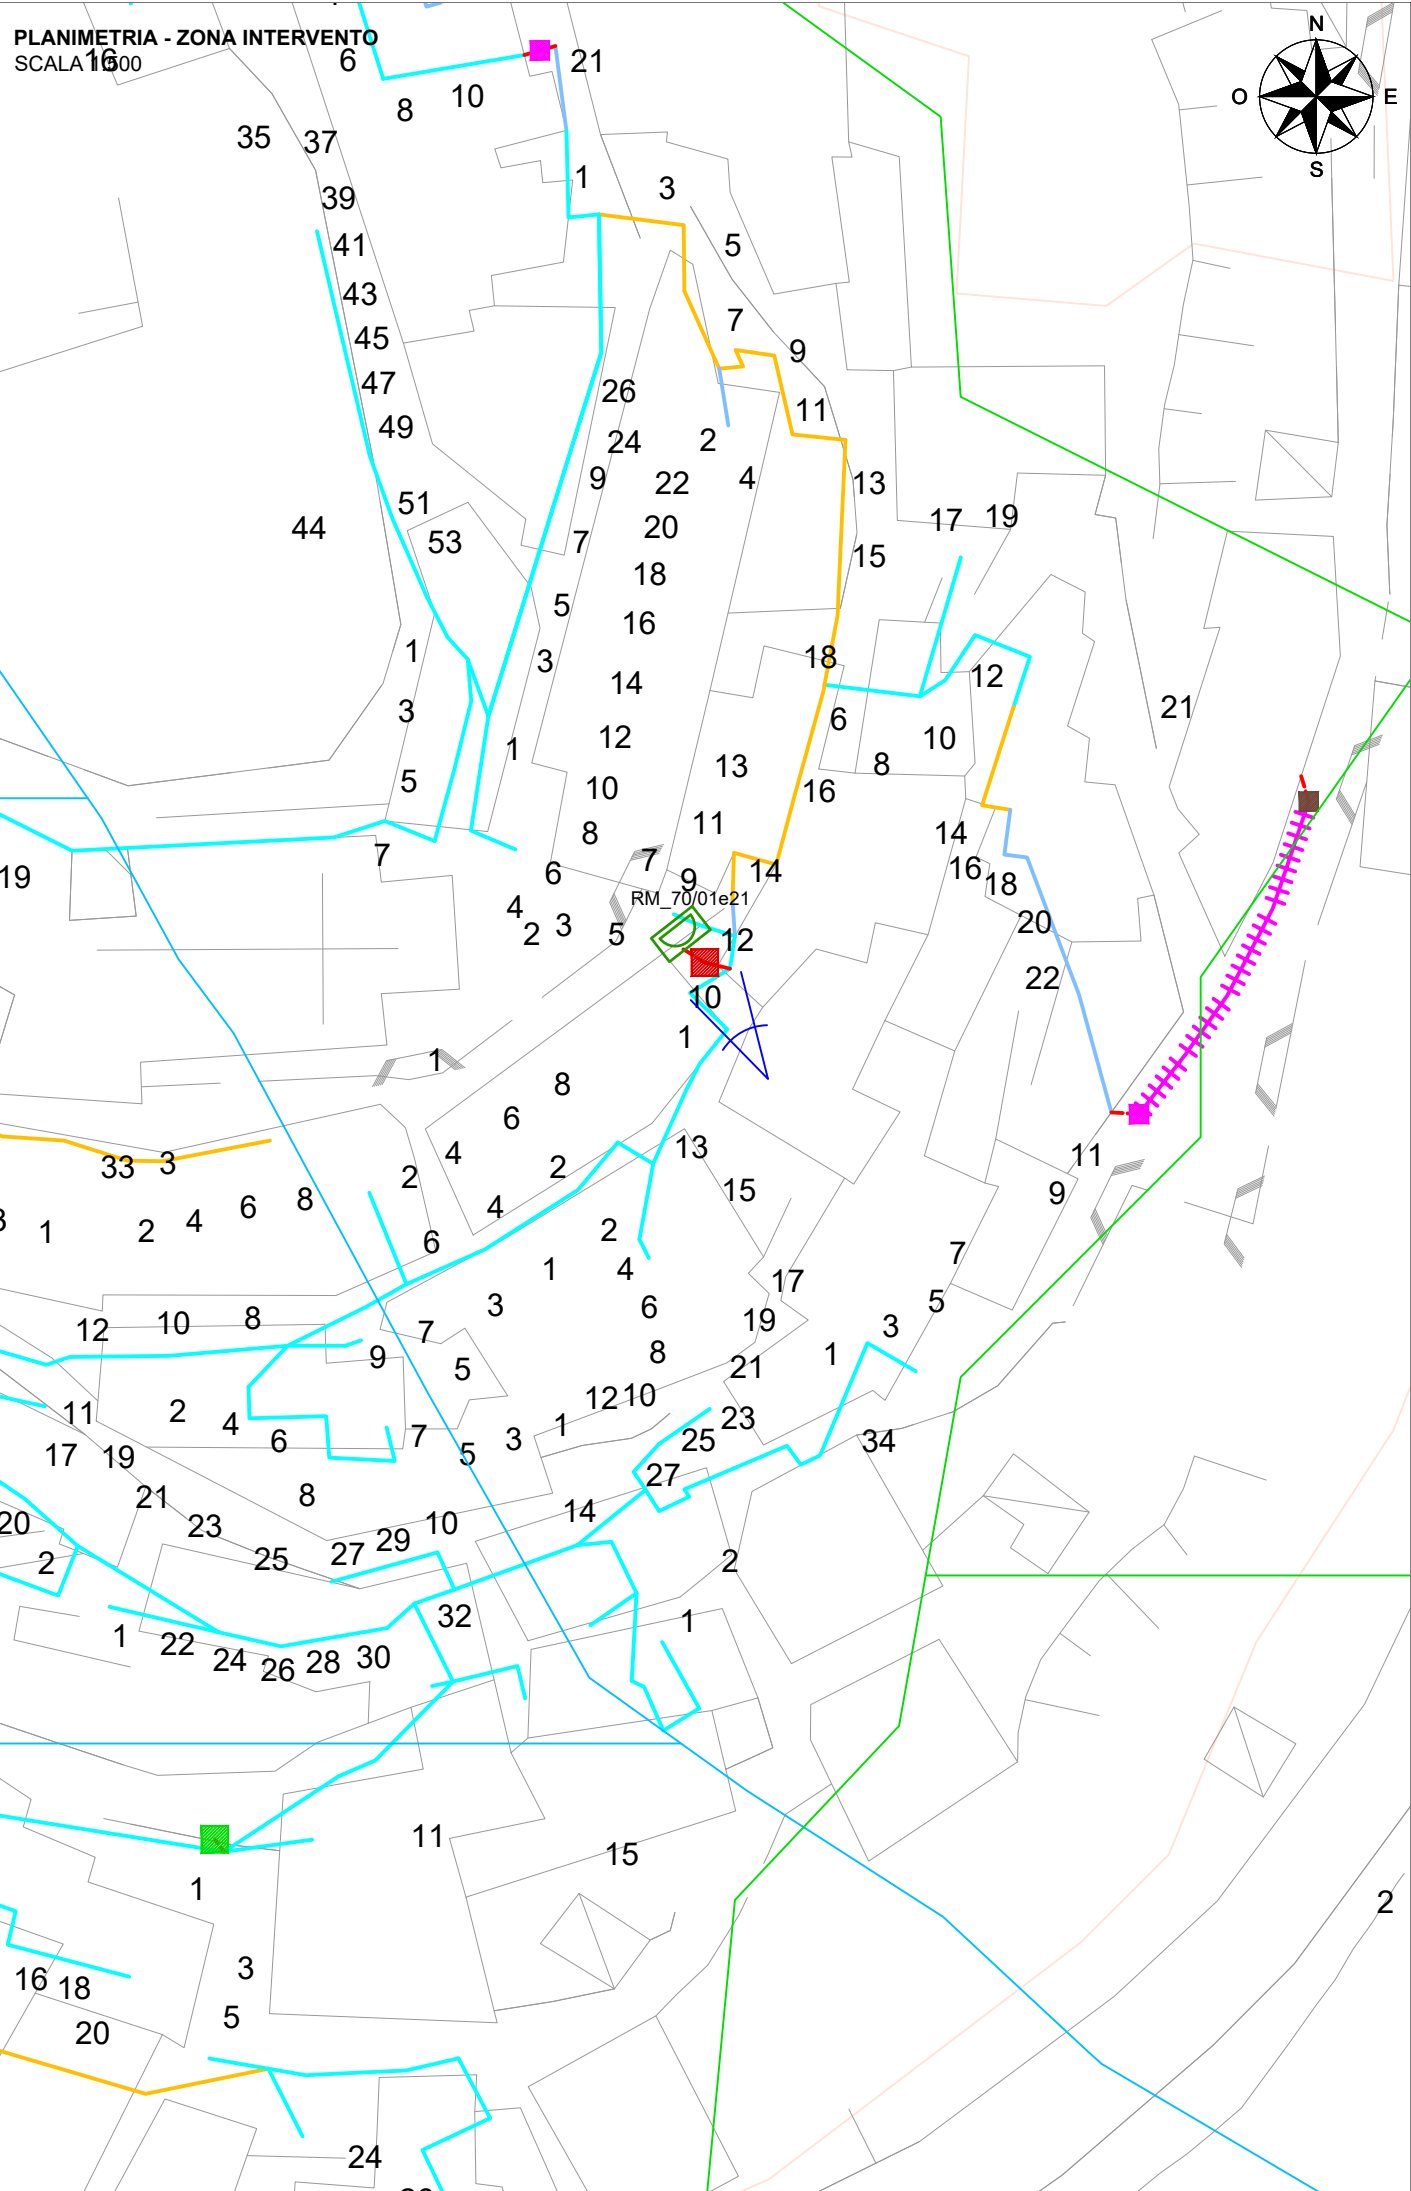

VIA ALESSANDRO SFORZA, in prossimità
del Civico n.10

ANTE OPERAM



VIA ALESSANDRO SFORZA, in prossimità
del Civico n.10

POST OPERAM

LEGENDA			
	Pozzetto Dim. 125x80 cm		
	Pozzetto Dim. 90x70 cm		
	Pozzetto Dim. 76x40 cm		
	Pozzetto Dim. 45x45 cm		
	Pozzetto Dim. 40x15 cm		
	Pozzetto esistente		
	Posa armadio di permutazione		
	COMUNE DI VIVARO ROMANO (RM)		
	Scavo Trincea Tradizionale		
	Canaletta Staffata		
	Scavo Microtrincea		
	Scavo Minitrincea		
	Infrastruttura EOF		
	Infrastruttura Aerea ENEL SOLE		
	Infrastruttura Aerea Esistente		
	Rete Comune Aerea		
 N° Foto	Punto di ripresa fotografica		
	D. Lgs 42/2004 - Art. 134 co. 1 lett. b) e Art. 142 co. 1 lett. f) - <u>Protezione dei Parchi e delle Riserve Naturali</u>		
	D. Lgs 42/2004 - Art. 134 co. 1 lett. c) e Art. 44 - <u>Insediamenti Urbani Storici e relativa Fascia di Rispetto</u>		
	D. Lgs 42/2004 - Art. 134 co. 1 lett. b) e Art. 142 co. 1 lett. c) - <u>Protezione dei fiumi, torrenti, corsi d'acqua</u>		
			
COMMITTENTE:			
 OPEN FIBER S.p.A			
			
COMUNE DI VIVARO ROMANO (RM)			
IL PROGETTISTA:			
 EAGLE PROJECTS S.p.A.			
Nome file: VIVARO_ROMANO_RM_PFS_PL			
Formato:			
Scala: 1:500			
Tavola: PFS RM_70/01e21			
Elaborato:			
INQUADRAMENTO ARMADI VIVARO ROMANO (RM) RM_70			
Rev:	data:	descrizione:	preparato:
Rev0:	MAR/2025		
Rev1:			
Rev2:			

PLANIMETRIA - ZONA INTERVENTO
SCALA 1:500



INQ. CATASTALE - ZONA INTERVENTO
SCALA 1:500



LEGENDA

	Pozzetto Dim. 125x80 cm
	Pozzetto Dim. 90x70 cm
	Pozzetto Dim. 76x40 cm
	Pozzetto Dim. 45x45 cm
	Pozzetto Dim. 40x15 cm
	Pozzetto esistente
	Posa armadio di permutazione
	COMUNE DI VIVARO ROMANO (RM)
	Scavo Trincea Tradizionale
	Canaletta Staffata
	Scavo Microtrincea
	Infrastruttura Aerea Esistente
	Rete Comune Interrata
	Punto di ripresa fotografica
	D. Lgs 42/2004 - Art. 134 co. 1 lett. b) e Art. 142 co. 1 lett. f) - Protezione dei Parchi e delle Riserve Naturali
	D. Lgs 42/2004 - Art. 134 co. 1 lett. c) e Art. 44 - Insediamenti Urbani Storici e relativa Fascia di Rispetto
	D. Lgs 42/2004 - Art. 134 co. 1 lett. b) e Art. 142 co. 1 lett. c) - Protezione dei fiumi, torrenti, corsi d'acqua



COMMITTENTE:
open fiber OPEN FIBER S.p.A




COMUNE DI VIVARO ROMANO (RM)

IL PROGETTISTA:
EAGLE PROJECTS S.p.A.

Nome file: **VIVARO_ROMANO_PAES_PL** Formato:
Scala: **1:500** Tavola: **PFS RM_70/02e22**

Elaborato:
**INQUADRAMENTO ARMADI
VIVARO ROMANO (RM)
RM_70**

Rev:	data:	descrizione:	preparato:
Rev0:	MAR/2025		
Rev1:			
Rev2:			

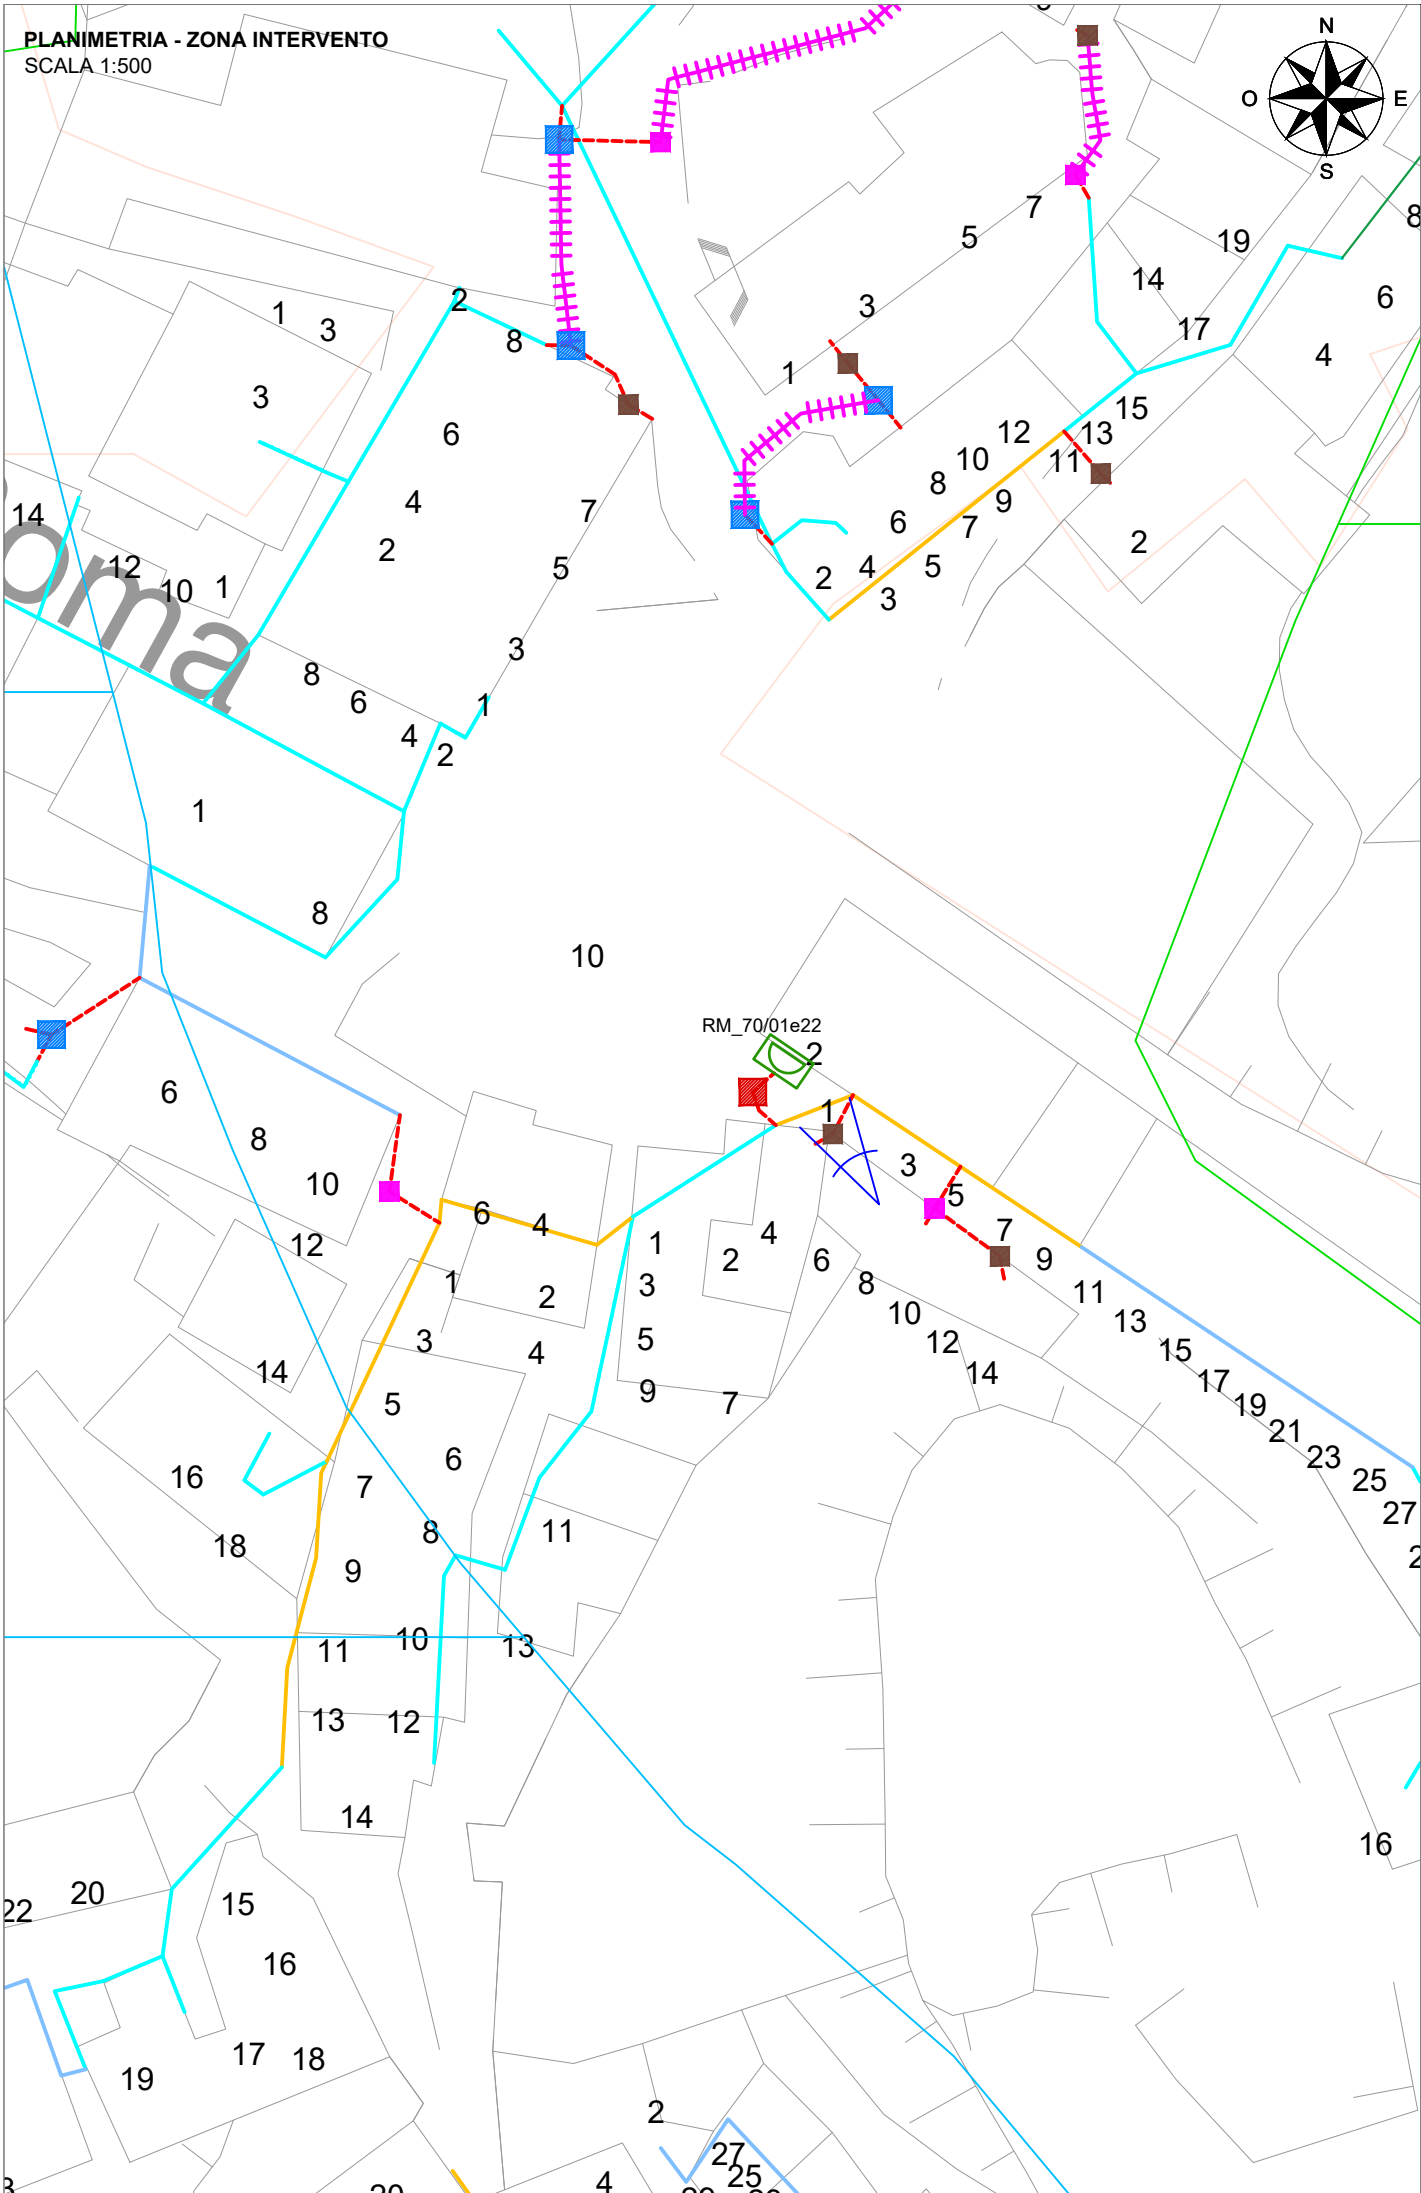

VIA MASTRO LAVINIO, in prossimità del
Civico n.1

ANTE OPERAM



VIA MASTRO LAVINIO, in prossimità del
Civico n.1

POST OPERAM

LEGENDA

	Pozzetto Dim. 125x80 cm
	Pozzetto Dim. 90x70 cm
	Pozzetto Dim. 76x40 cm
	Pozzetto Dim. 45x45 cm
	Pozzetto Dim. 40x15 cm
	Pozzetto esistente
	Posa armadio di permutazione
	COMUNE DI VIVARO ROMANO (RM)
	Scavo Trincea Tradizionale
	Canaletta Staffata
	Scavo Microtrincea
	Scavo Minitrincea
	Infrastruttura EOF
	Infrastruttura Aerea ENEL SOLE
	Infrastruttura Aerea Esistente
	Rete Comune Aerea
	Punto di ripresa fotografica
	D. Lgs 42/2004 - Art. 134 co. 1 lett. b) e Art. 142 co. 1 lett. f) - Protezione dei Parchi e delle Riserve Naturali
	D. Lgs 42/2004 - Art. 134 co. 1 lett. c) e Art. 44 - Insediamenti Urbani Storici e relativa Fascia di Rispetto
	D. Lgs 42/2004 - Art. 134 co. 1 lett. b) e Art. 142 co. 1 lett. c) - Protezione dei fiumi, torrenti, corsi d'acqua



COMMITTENTE:
open fiber OPEN FIBER S.p.A




COMUNE DI VIVARO ROMANO (RM)

IL PROGETTISTA:
**EAGLE PROJECTS S.p.A.**

Nome file: VIVARO_ROMANO_RM_PFS_PL	Formato:
Scala: 1:500	Tavola: PFS RM_70/01e22

Elaborato:
**INQUADRAMENTO ARMADI
VIVARO ROMANO (RM)
RM_70**

Rev:	data:	descrizione:	preparato:
Rev0:	MAR/2025		
Rev1:			
Rev2:			

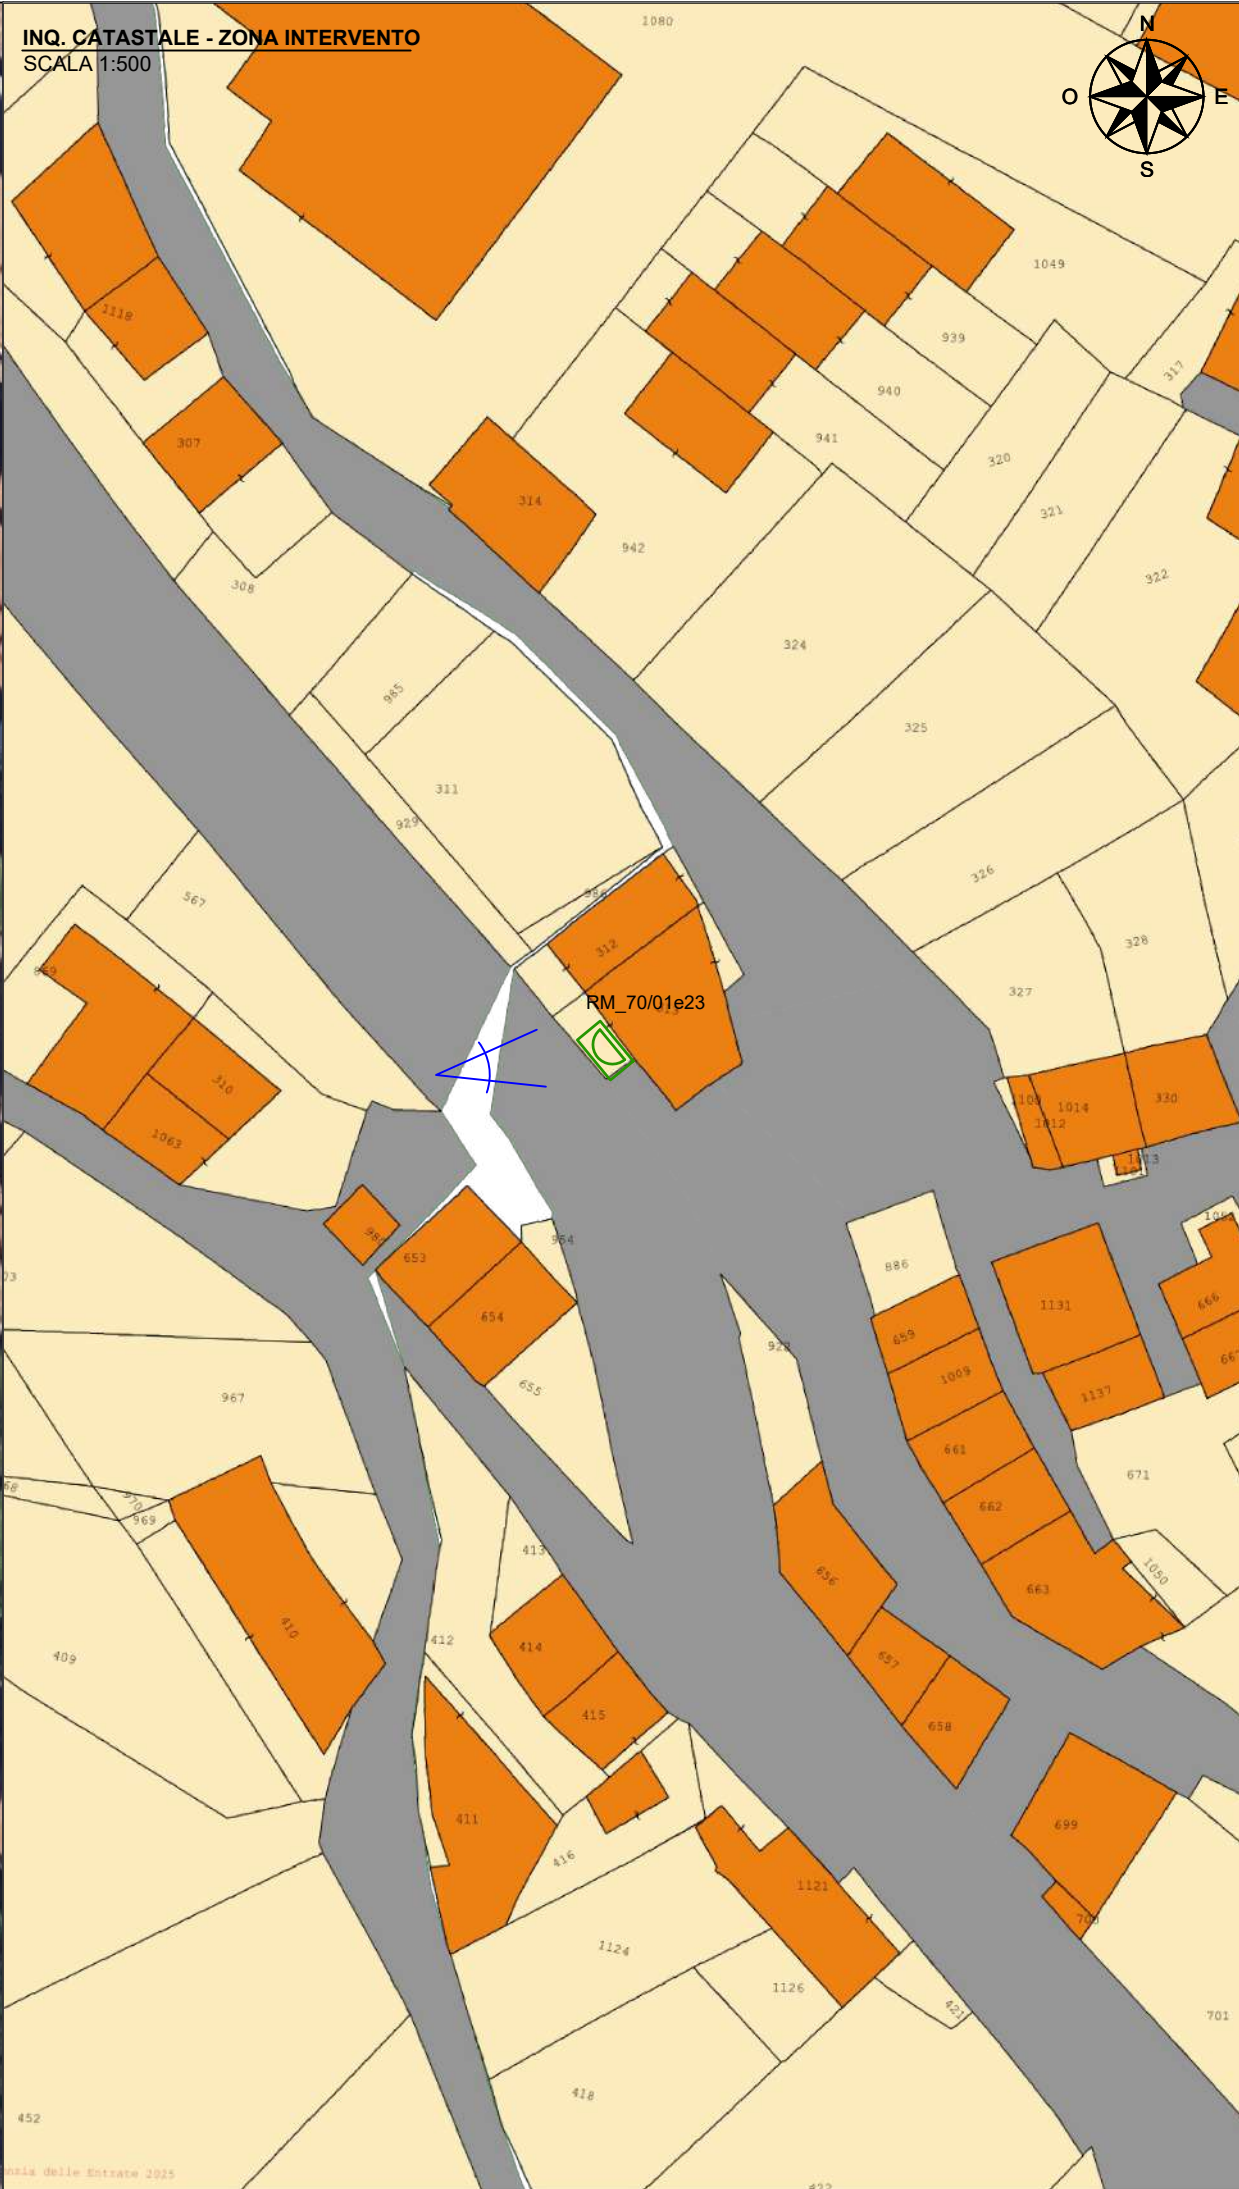

LEGENDA

	Pozzetto Dim. 125x80 cm
	Pozzetto Dim. 90x70 cm
	Pozzetto Dim. 76x40 cm
	Pozzetto Dim. 45x45 cm
	Pozzetto Dim. 40x15 cm
	Pozzetto esistente
	Posa armadio di permutazione
	COMUNE DI VIVARO ROMANO (RM)
	Scavo Trincea Tradizionale
	Canaletta Staffata
	Scavo Microtrincea
	Infrastruttura Aerea Esistente
	Rete Comune Interrata
	Punto di ripresa fotografica
	D. Lgs 42/2004 - Art. 134 co. 1 lett. b) e Art. 142 co. 1 lett. f) - Protezione dei Parchi e delle Riserve Naturali
	D. Lgs 42/2004 - Art. 134 co. 1 lett. c) e Art. 44 - Insediamenti Urbani Storici e relativa Fascia di Rispetto
	D. Lgs 42/2004 - Art. 134 co. 1 lett. b) e Art. 142 co. 1 lett. c) - Protezione dei fiumi, torrenti, corsi d'acqua

COMMITTENTE:

OPEN FIBER S.p.A

IL PROGETTISTA:


EAGLE PROJECTS S.p.A.

Nome file:	VIVARO_ROMANO_PAES_PL	Formato:	
Scala:	1:500	Tavola:	PFS RM_70/02e23

Elaborato:



**INQUADRAMENTO ARMADI
VIVARO ROMANO (RM)
RM_70**

Rev:	data:	descrizione:	preparato:
Rev0:	MAR/2025		
Rev1:			
Rev2:			

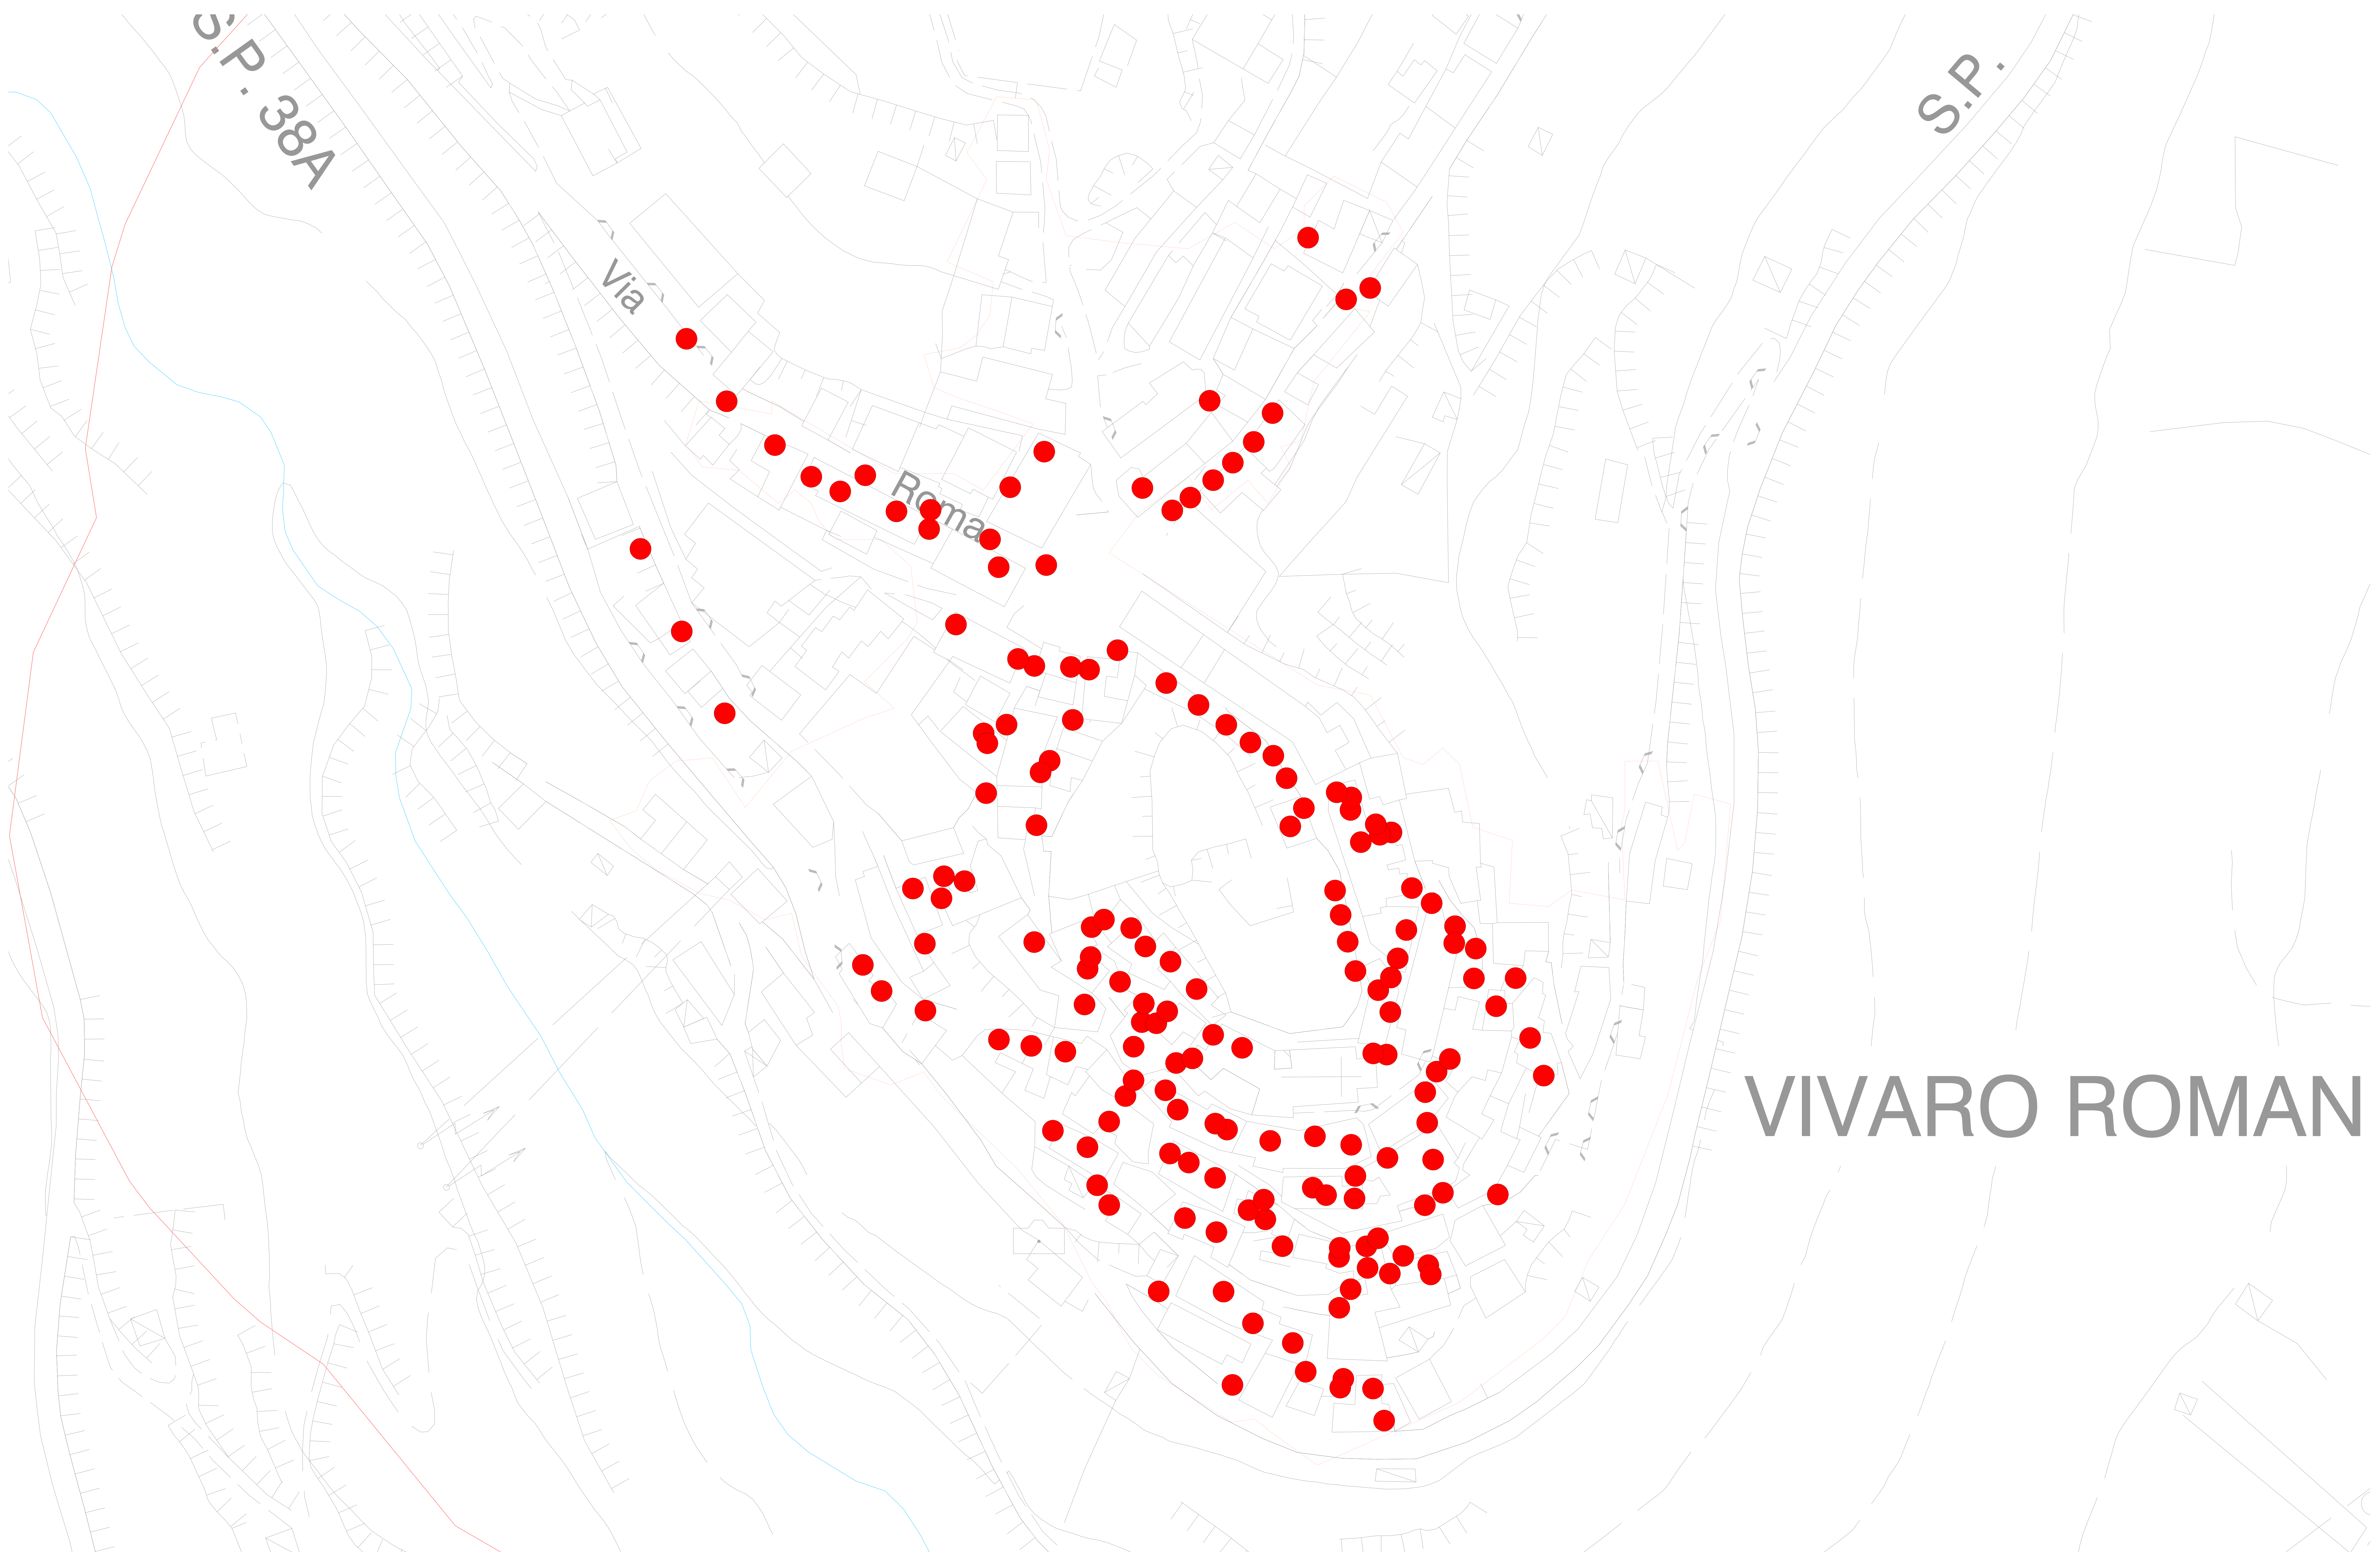


VIVARO ROMAN

ARMADIO OF

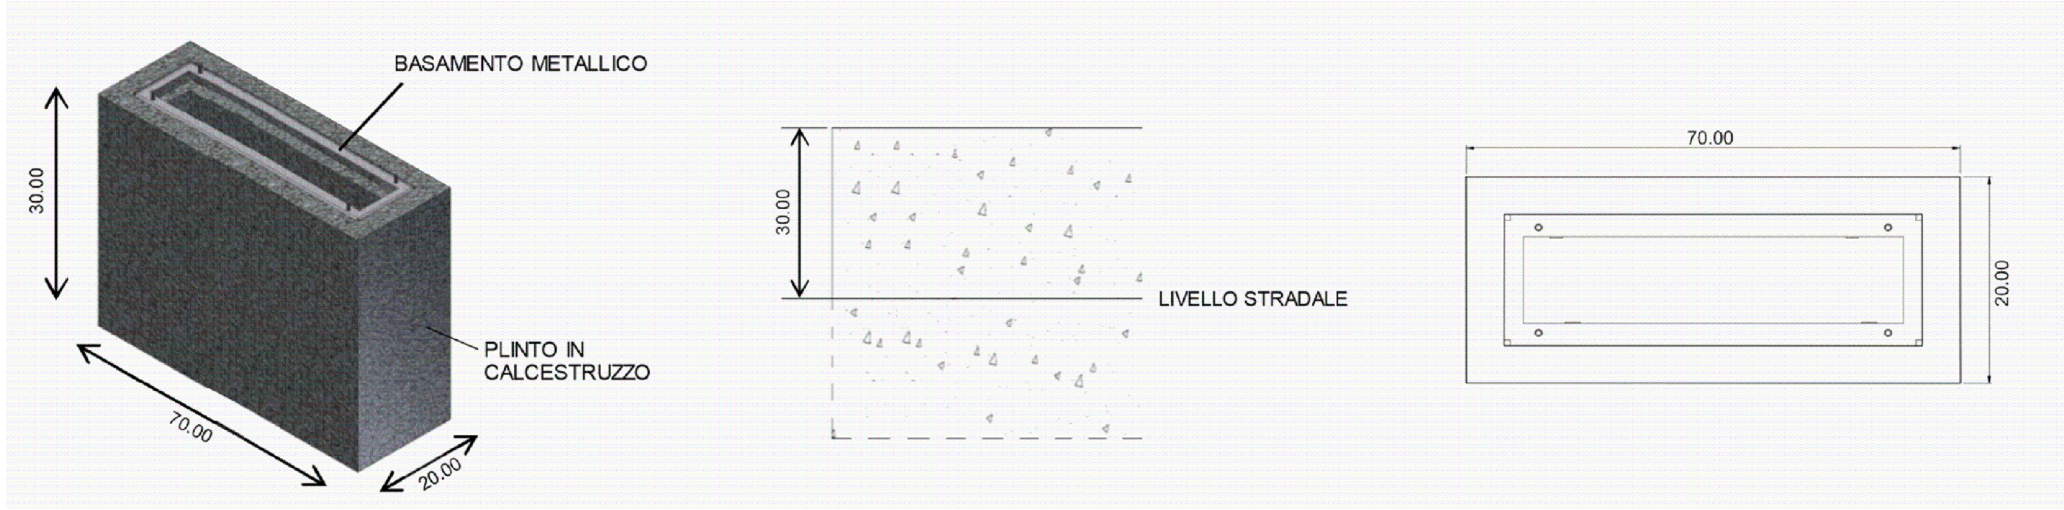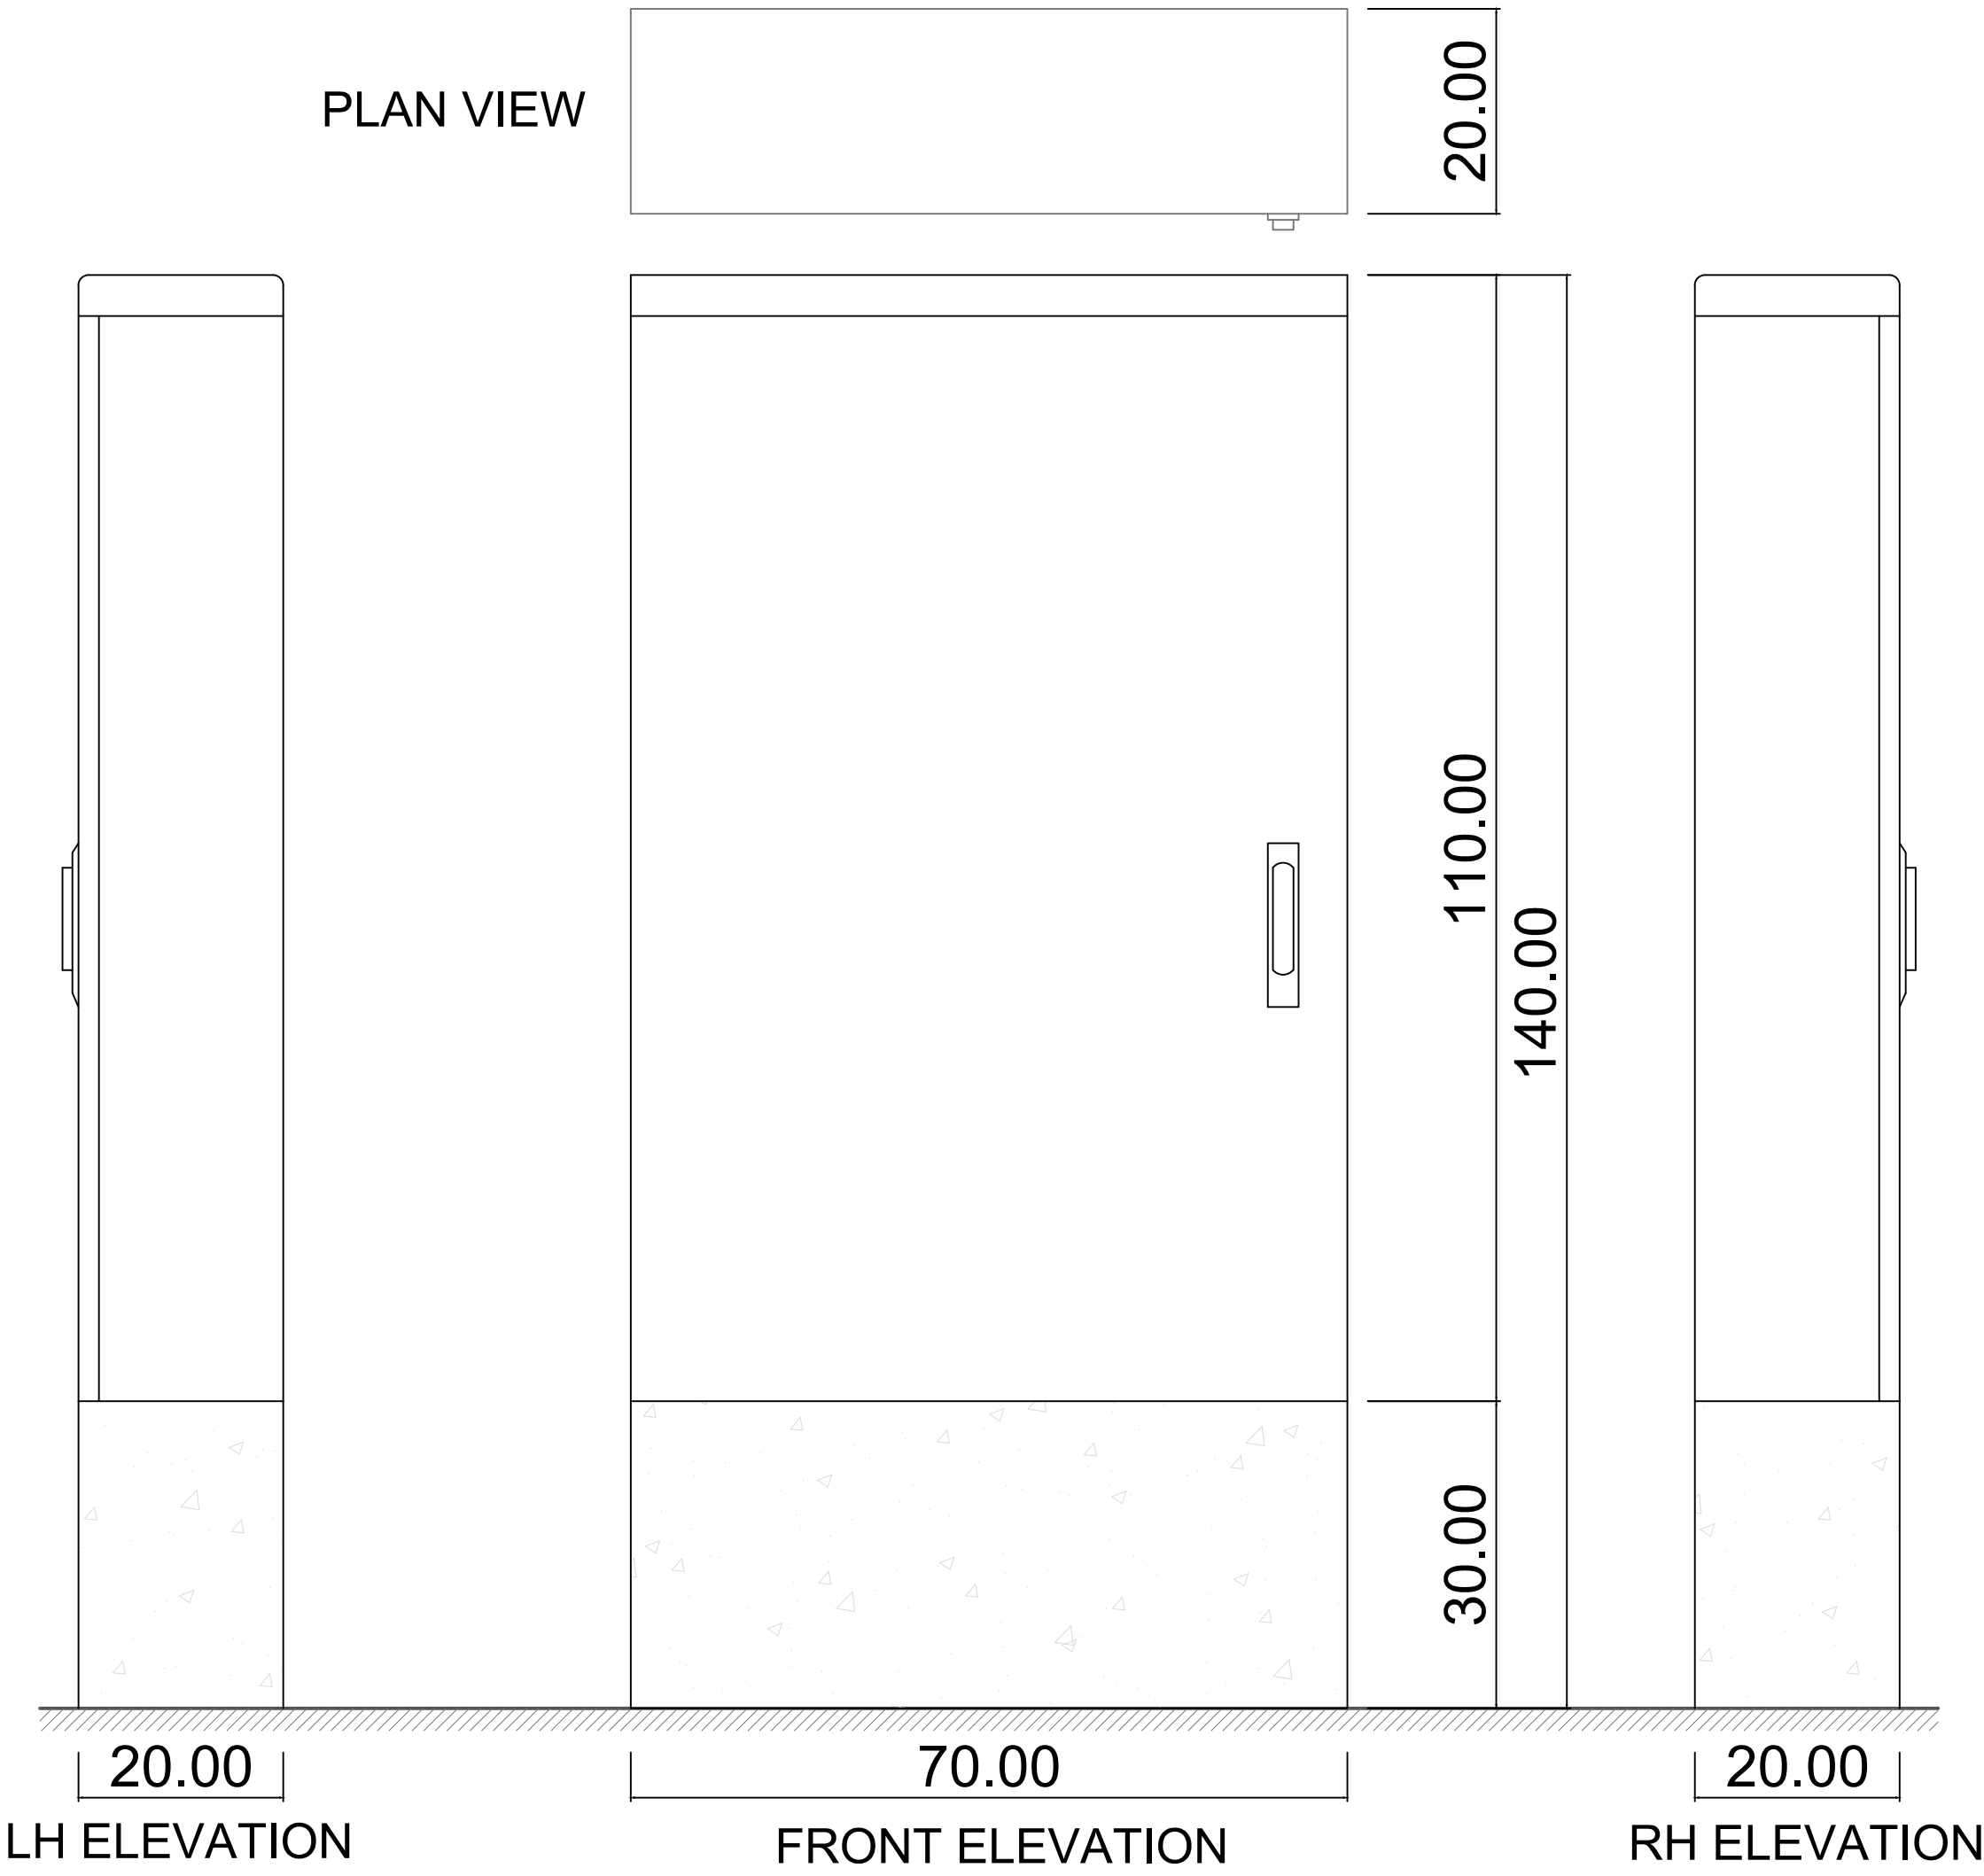

PTA FACCIATA OF

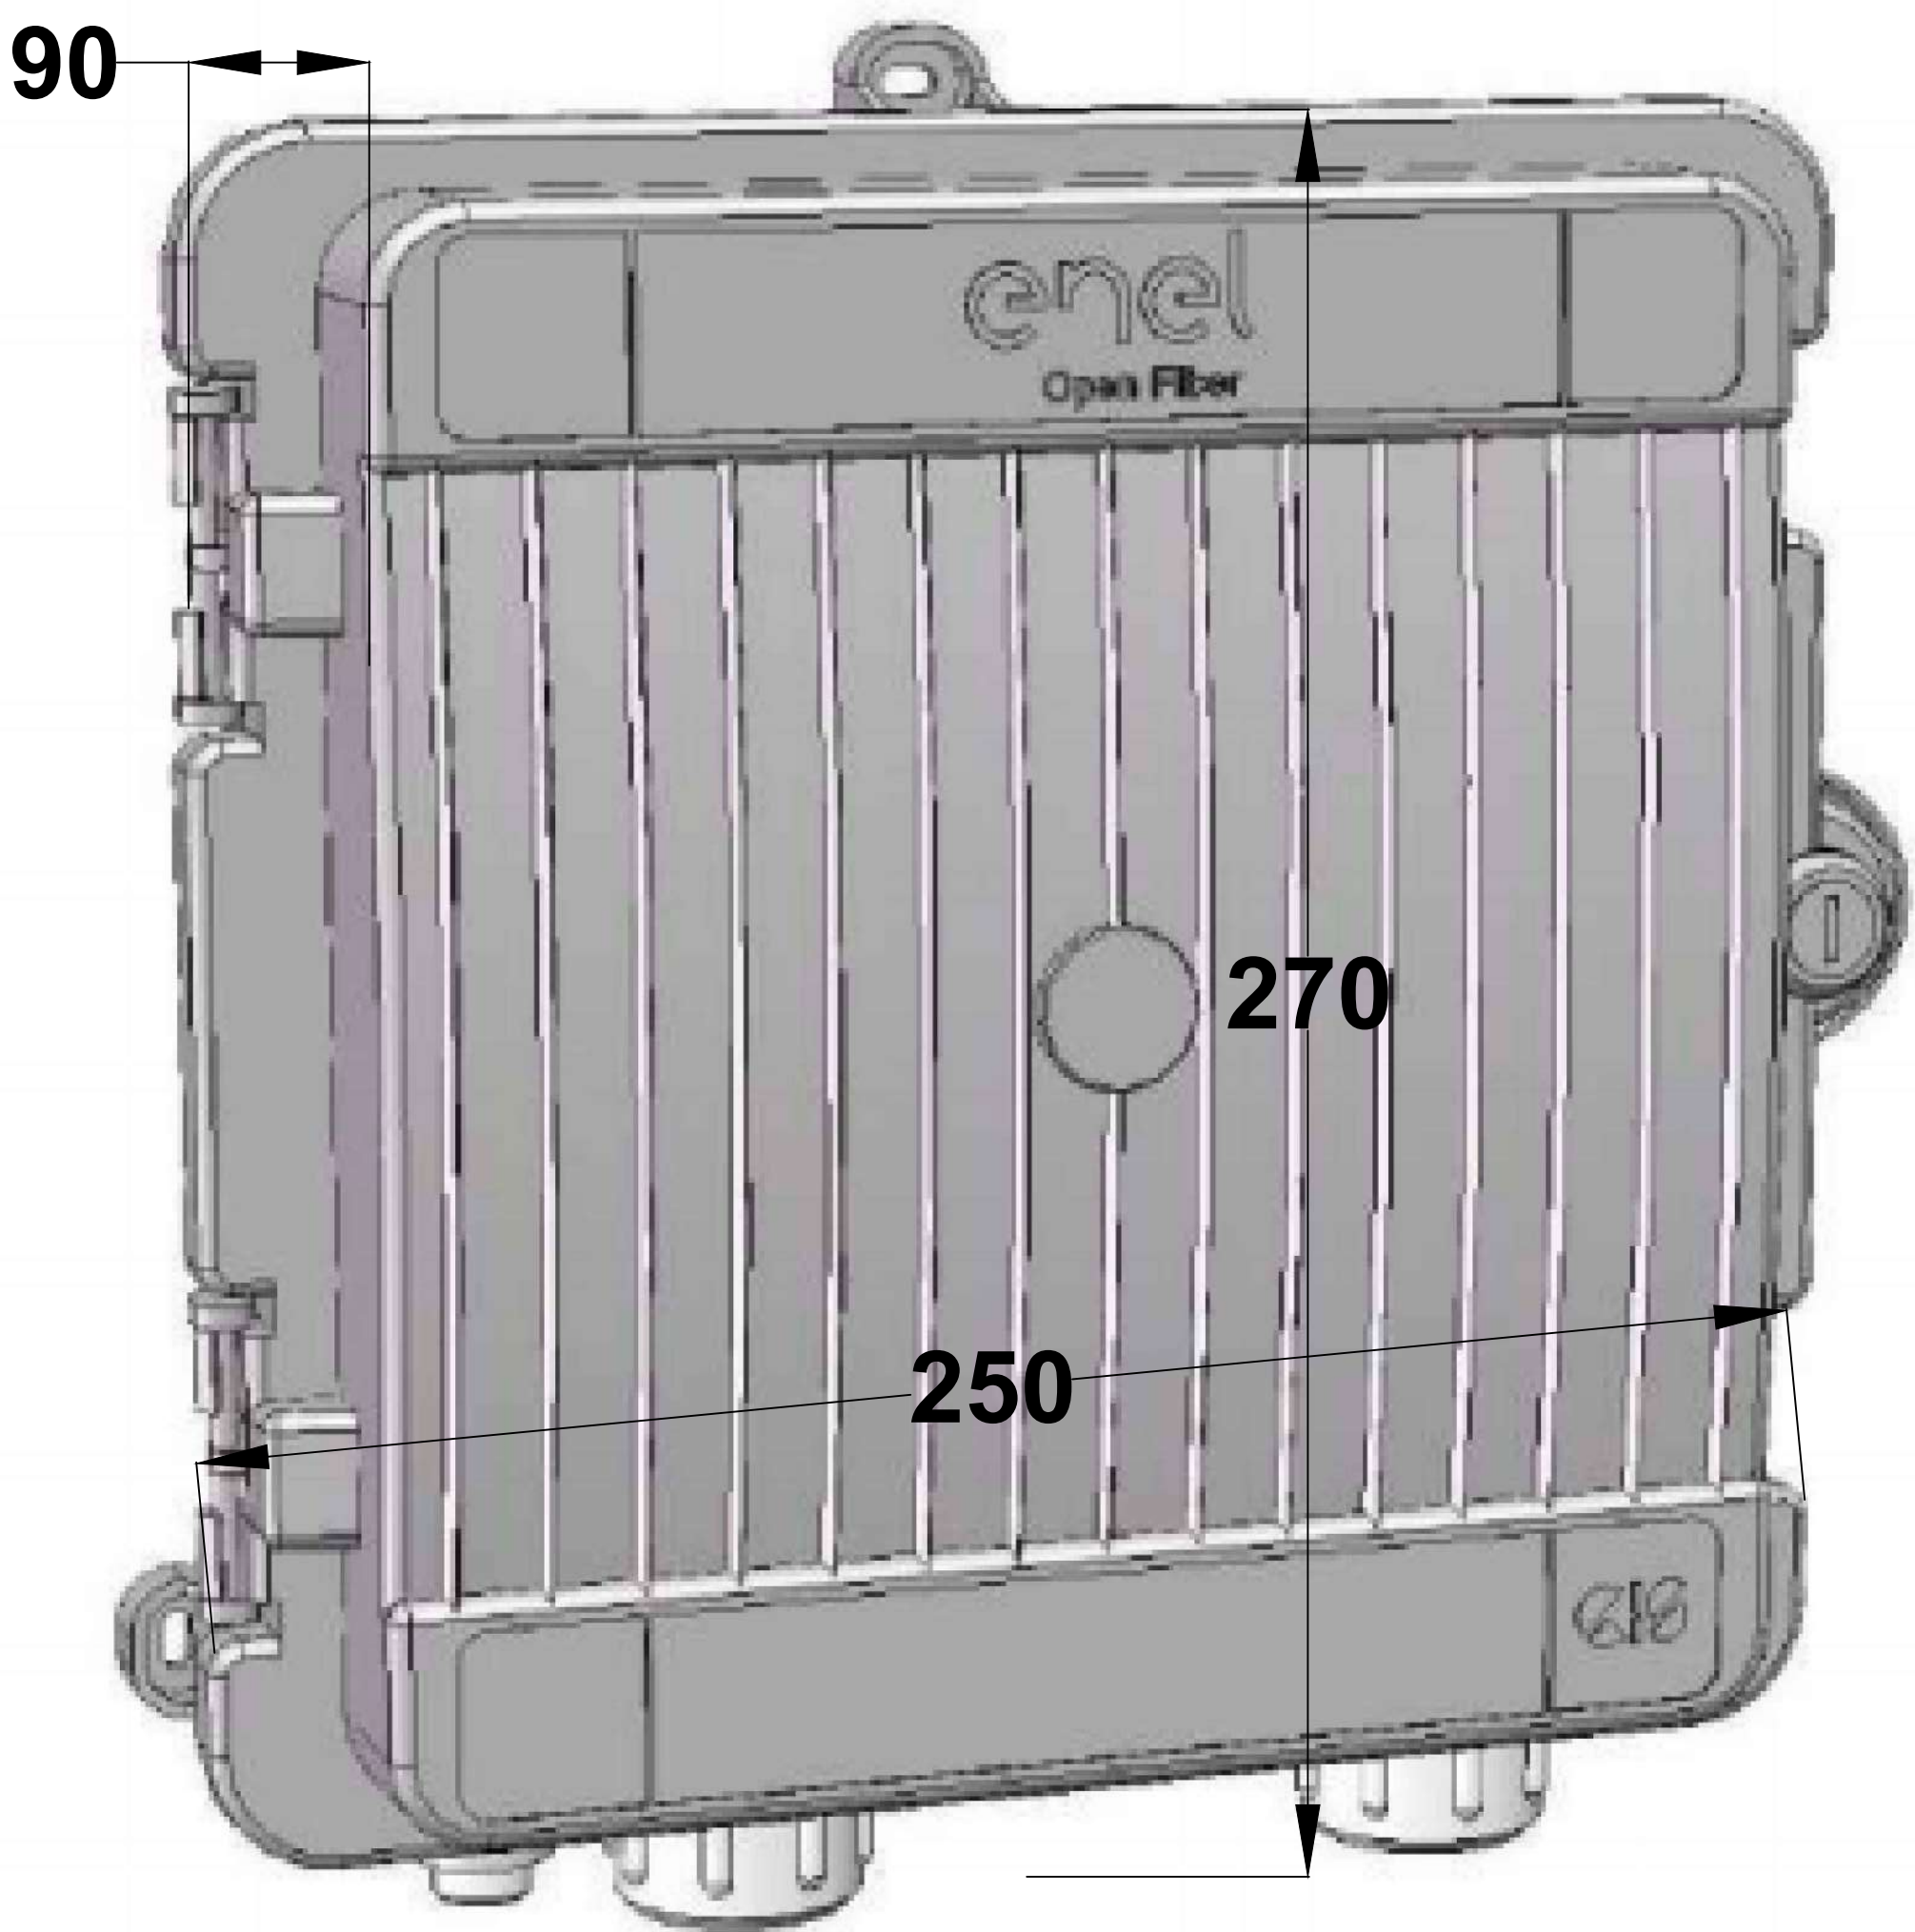

REALIZZAZIONE, POSA IN OPERA E SERVIZIO DI MANUTENZIONE			
DI IMPIANTI IN FIBRA OTTICA			
COMMITTENTE			
open fiber			
PROGETTISTA			
EAGLEPROJECTS			
ISTANZA DI AUTORIZZAZIONE			
PARTICOLARI COSTRUTTIVI COMUNE DI VIVARO ROMANO (RM)		DATA	
		REDATTO	MAR/2025
		VERIFICATO	
		APPROVATO	
		DATA	MAR/2025
		SCALA	-
		NOME FILE	VIVARO ROMANO_COMUNE_FL
REVISIONE	DATA	AGGIORNAMENTI	TAVOLA
			PCO